




Dwarsprofiel 1-1  
Schaal 1 : 50

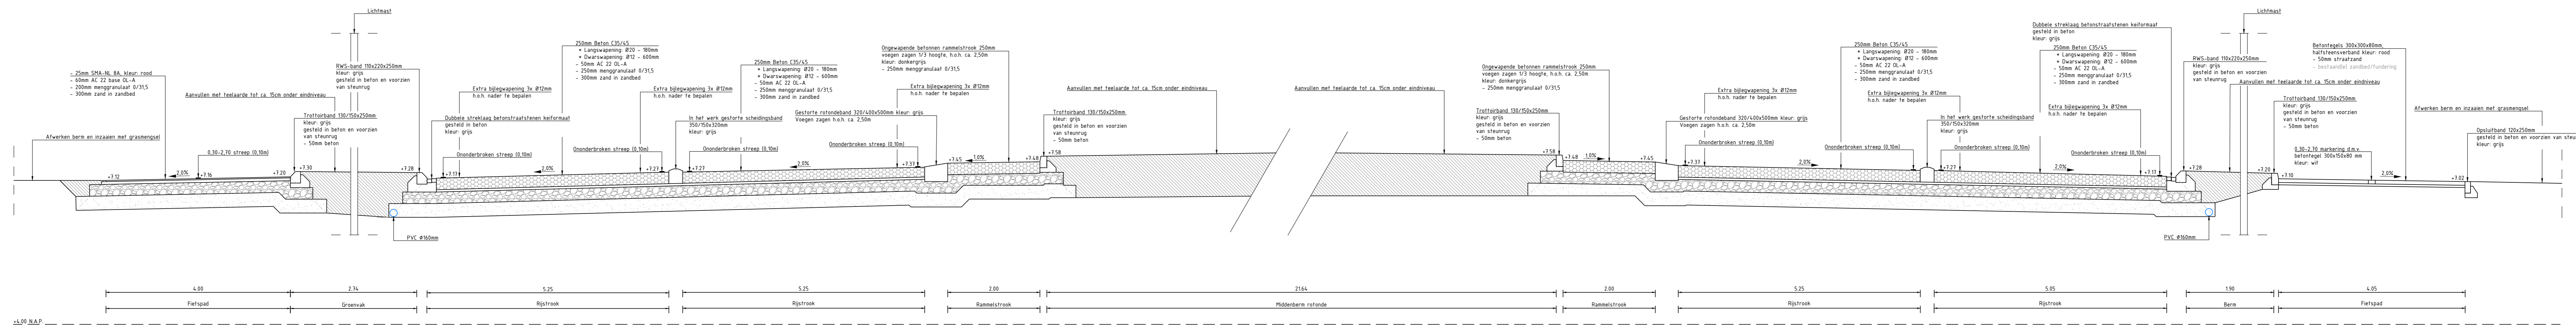


Dwarsprofiel 2-2  
Schaal 1 : 50

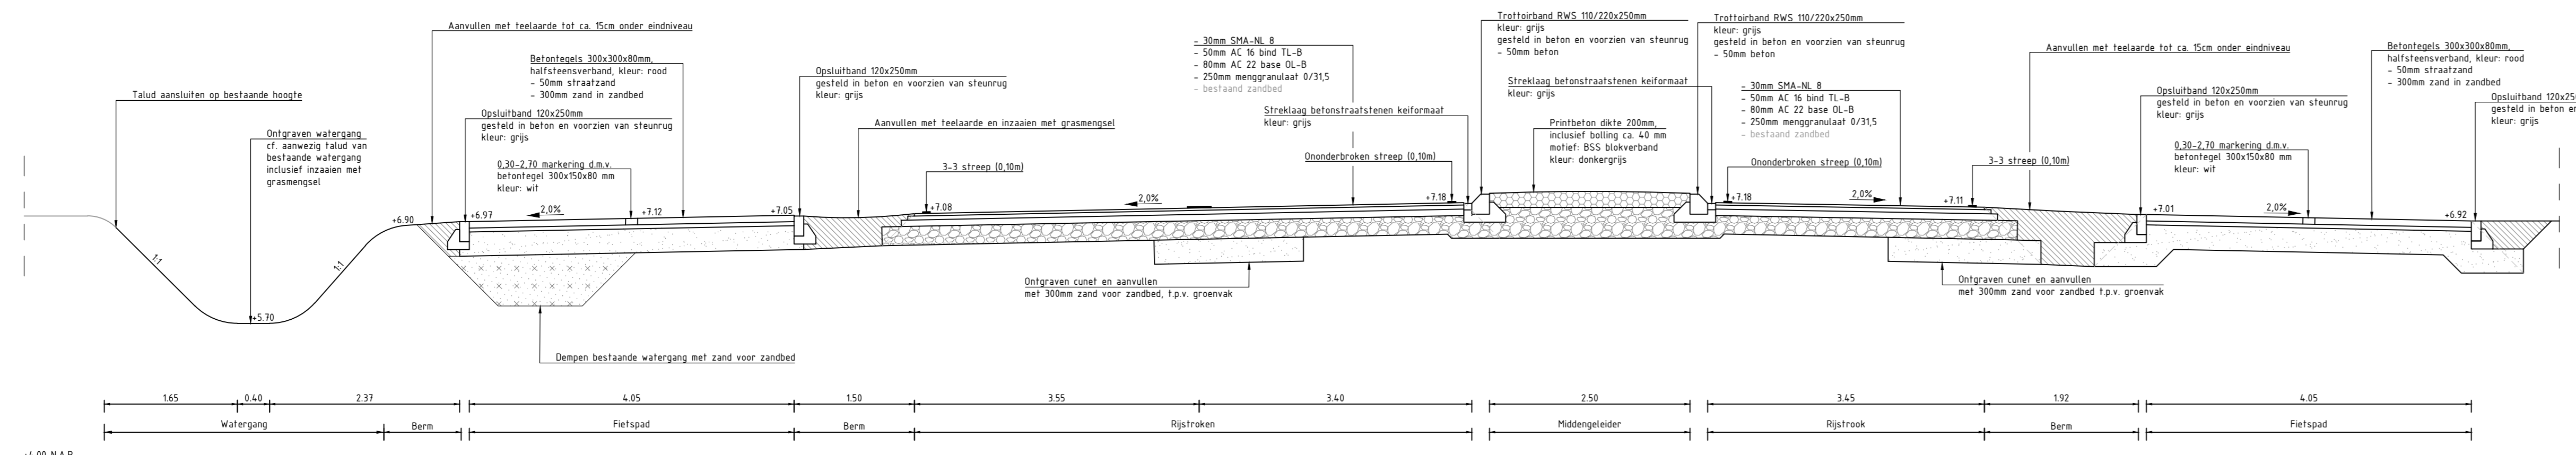


Dwarsprofiel 3-3  
Schaal 1 : 50

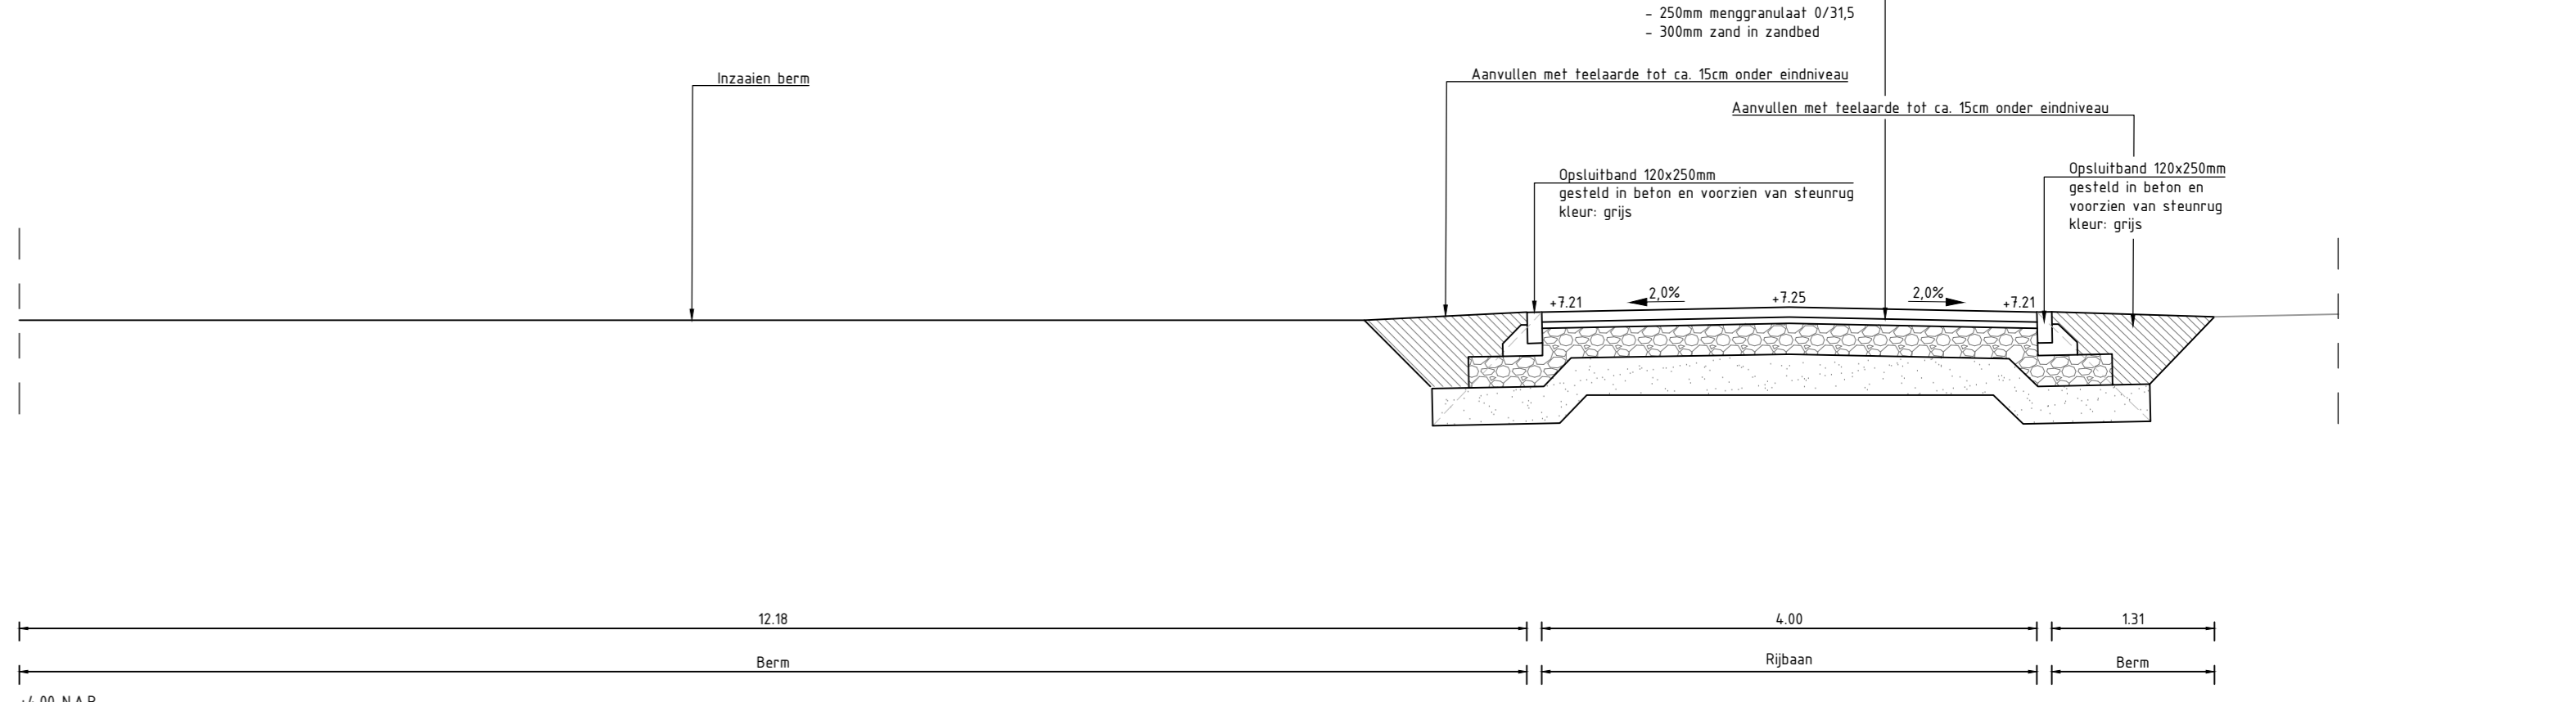


Dwarsprofiel 6-6  
Schaal 1 : 50

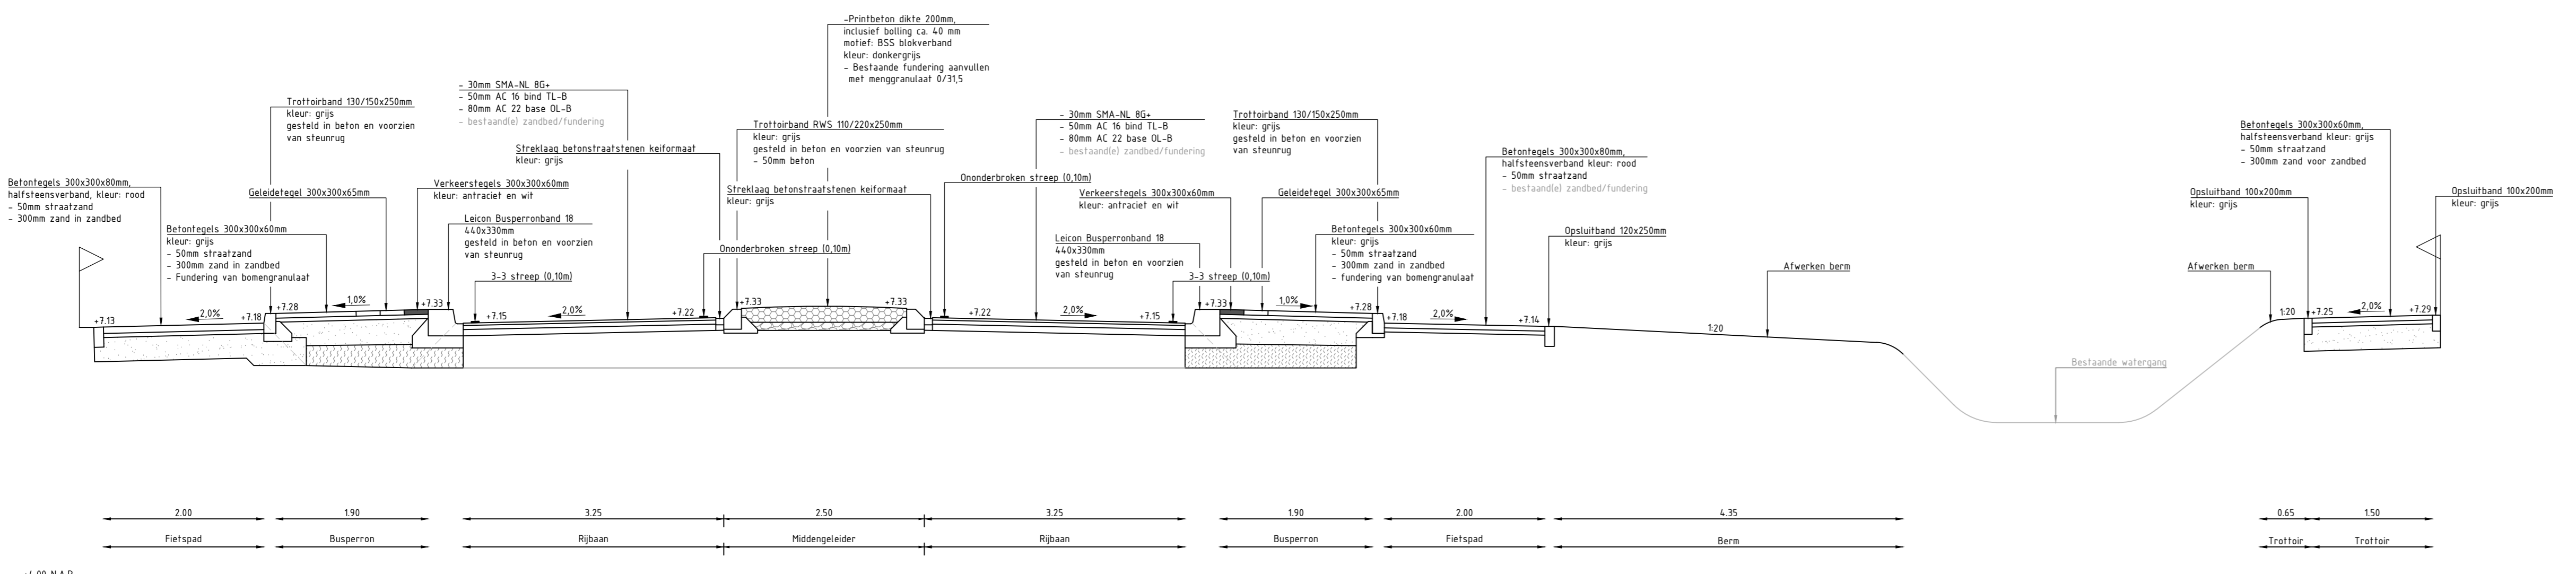

Dwarsprofiel 4-4  
Schaal 1 : 50

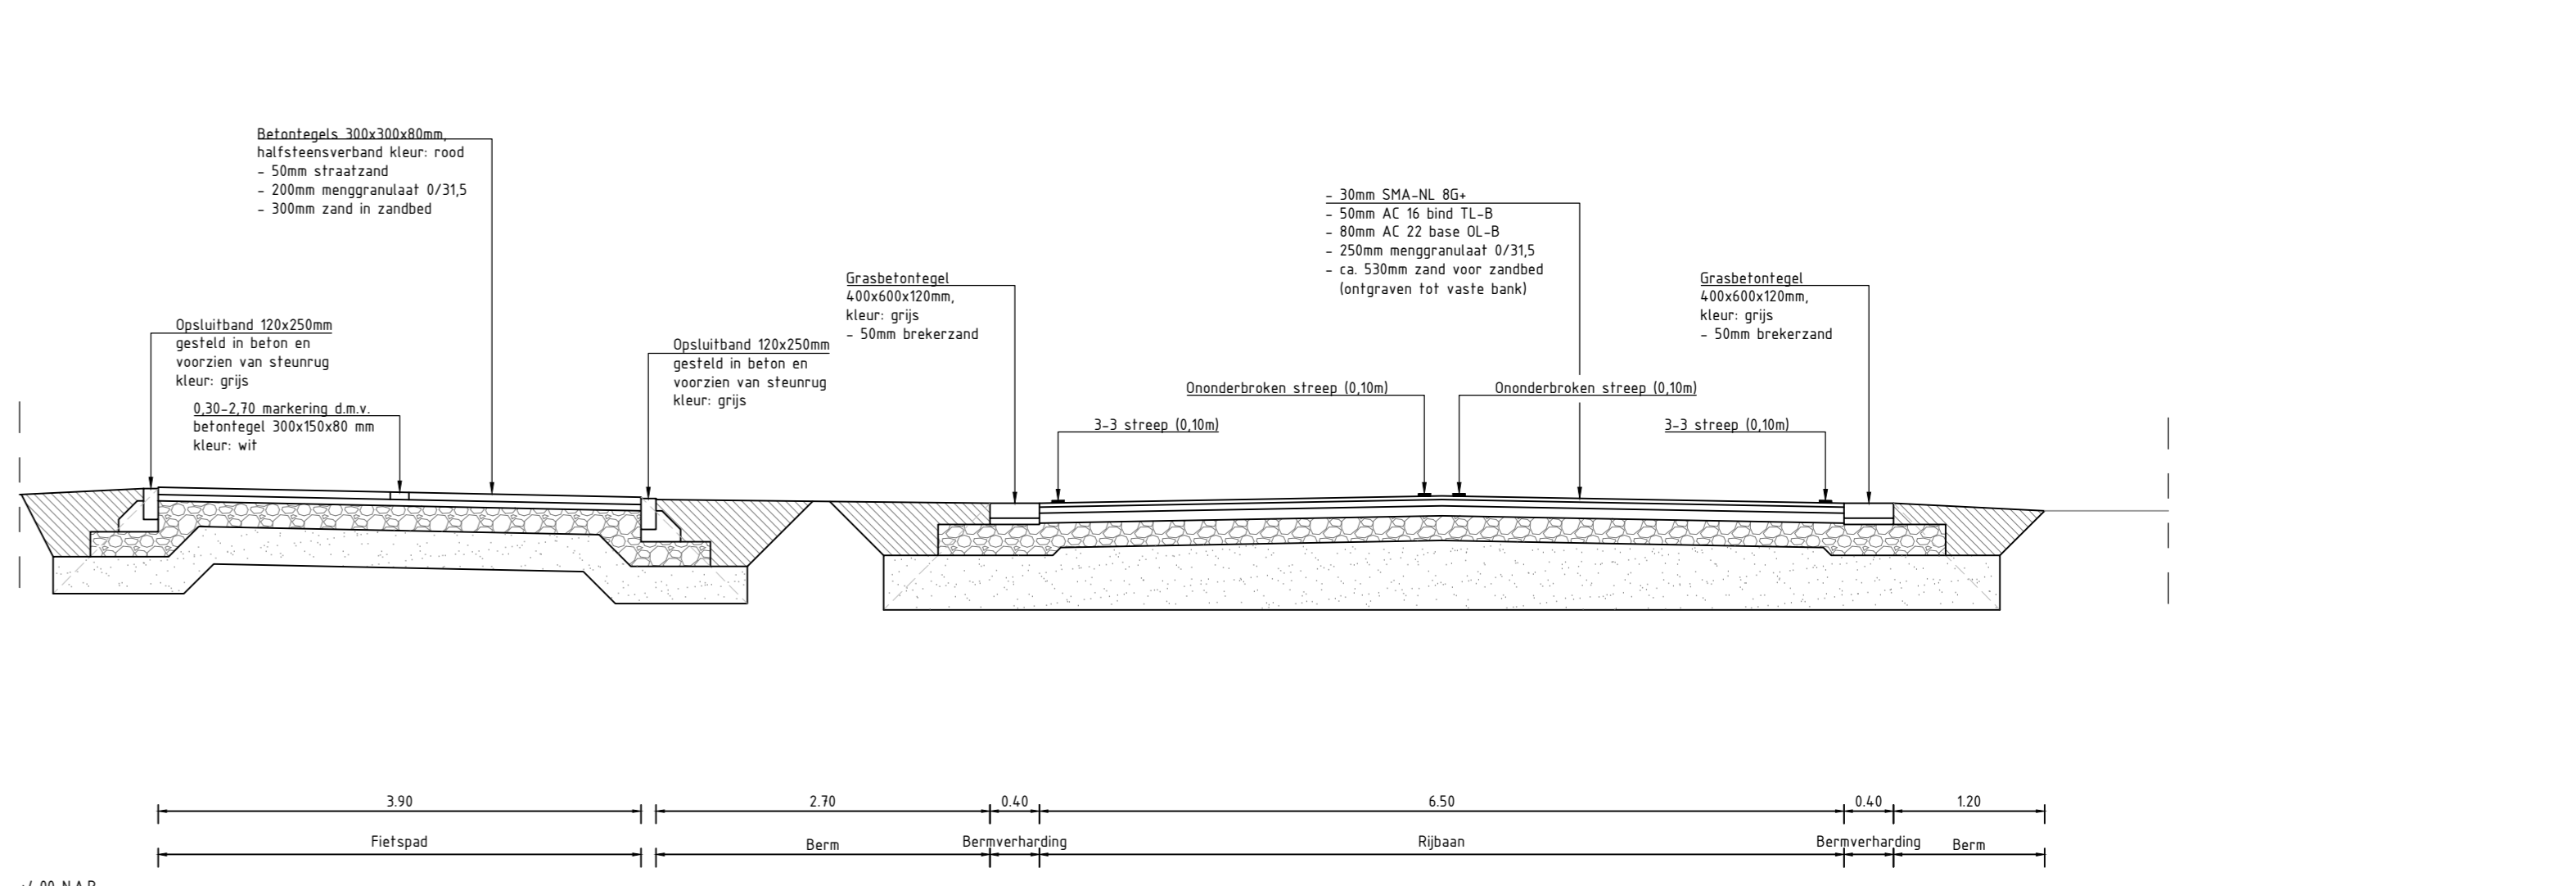

Dwarsprofiel 7-7  
Schaal 1 : 50

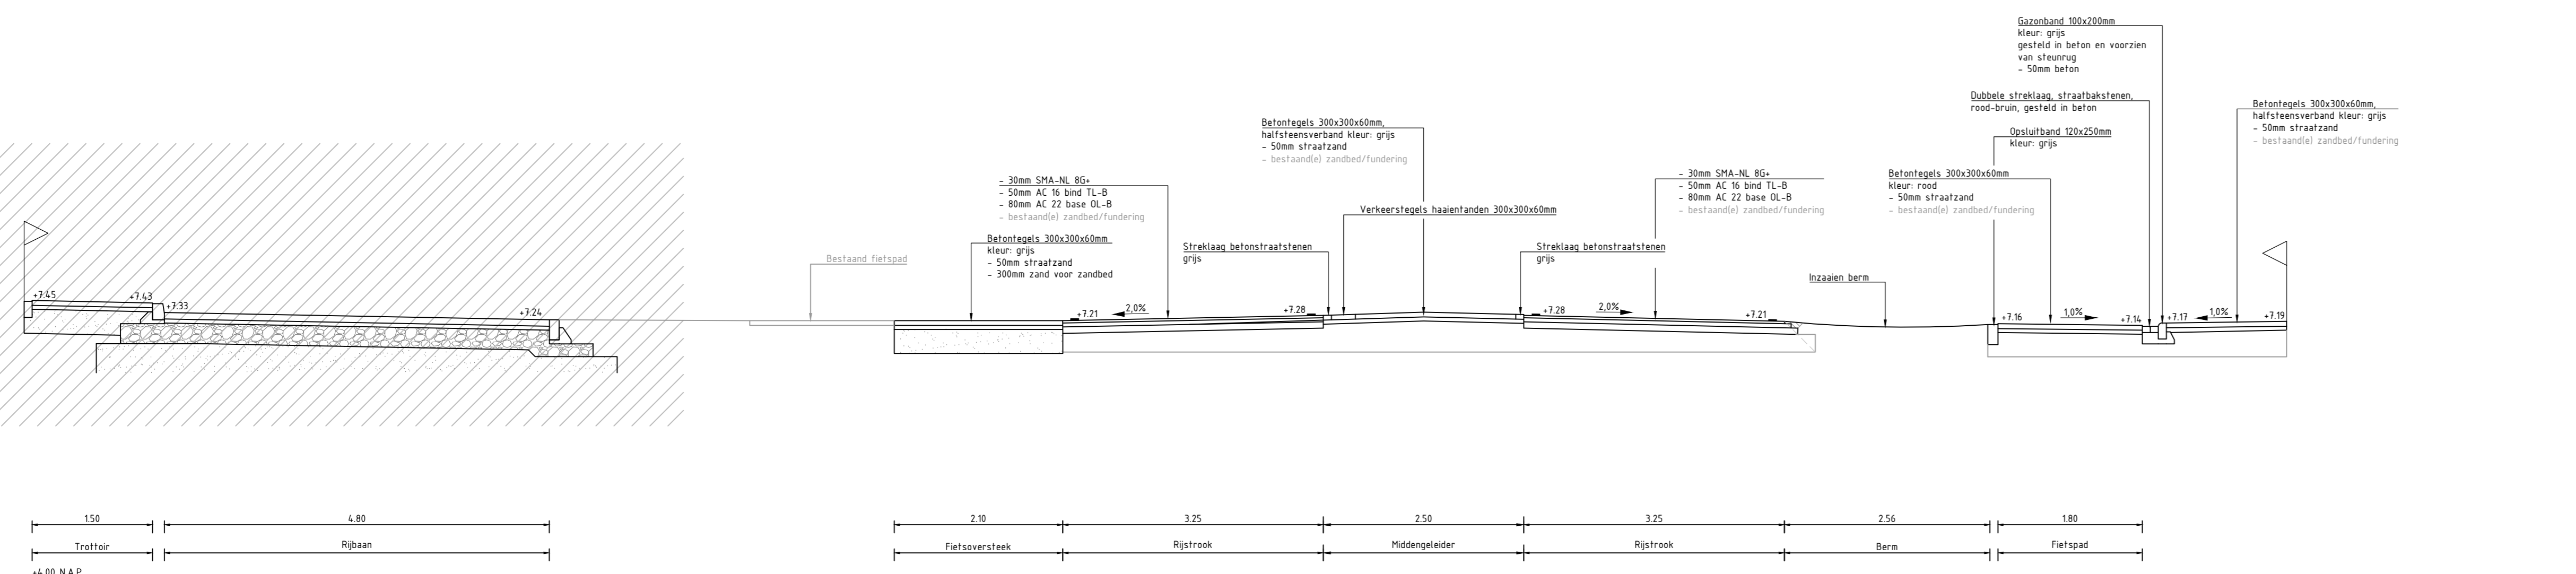

Dwarsprofiel 5-5  
Schaal 1 : 50

Maten in m, diameters en afm. bestrijdingsmaterialen in mm, hoogtematen in m t.o.v. NAP, tenzij anders aangeven.

PROJECT	PROEFT	OPSTELLING
Reconstructie Kruishoekstraat en rotonde Ceresiaan te Heesch	AD	M. Ingeveld
OPDRACHTGEVER	SCHAAL	GEVOORDEELD
Profien	1:500	M.G.M. Beijers
Bestektekening	TITEL	PROEFT
	Definitief	190088
	Blad	van 5
	Bladnr	25-11-2020
OPDRACHTGEVER	TEKENINGNUMMER	
Gemeente Berheze	190088_TK_002_v5	