

Fase 1a (week 33-37) 2023

Rioleringswerkzaamheden 1 week Aanbrengen straatwerk 3 weken

se 4 (week 2-15) 2024

leringswerkzaamheden 3 weken nbrengen straatwerk 10 weken

se 3 (week 44-51) 2023

bleringswerkzaamheden 1 week nbrengen straatwerk 4 weken


e 1b (week 34-39) 2023

leringswerkzaamheden 1 week brengen straatwerk 4 weken

Fase 2 (week 37-43) 2023

Rioleringswerkzaamheden 2 weken

Aanbrengen straatwerk 5 weken

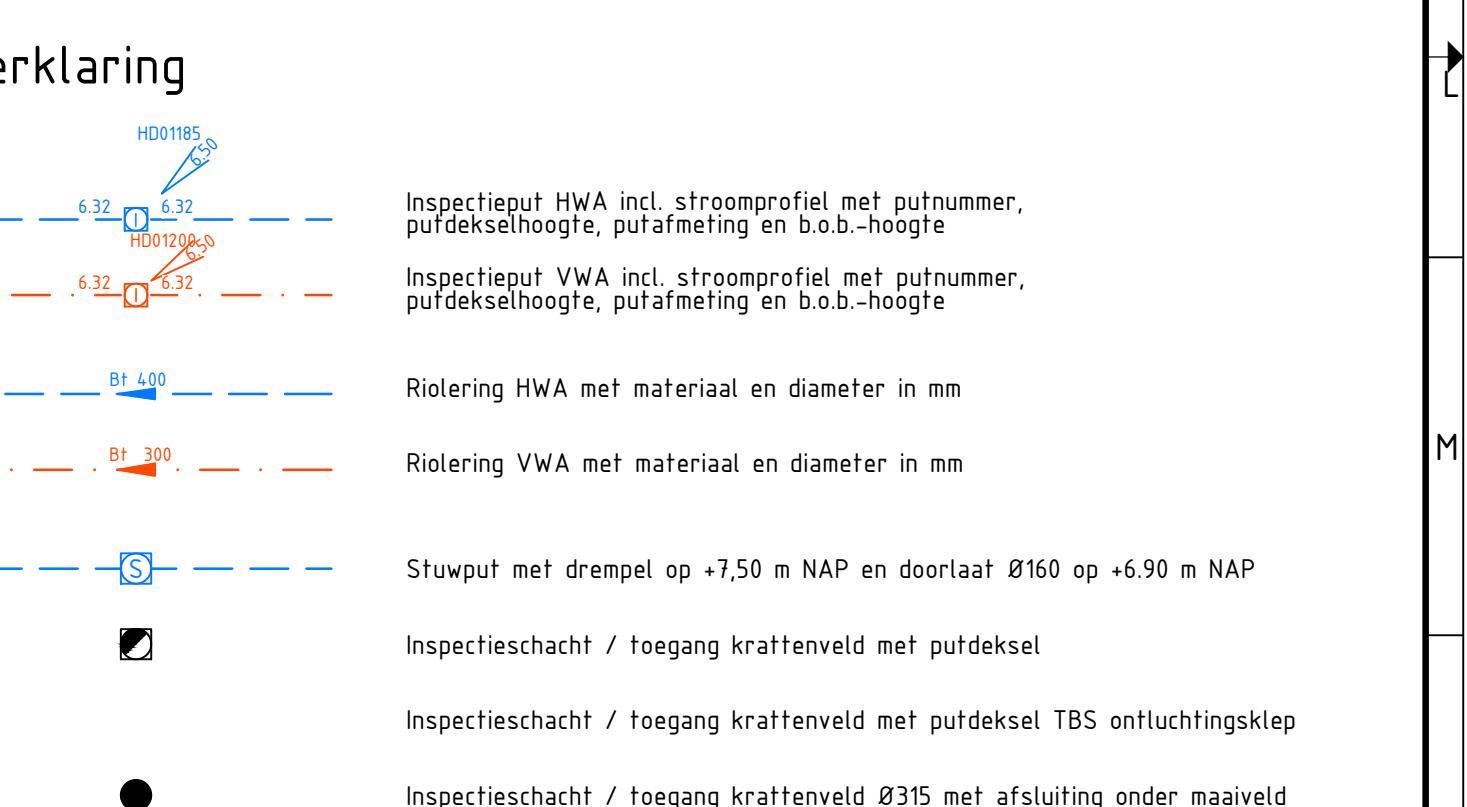

5	14-07-'22	PB	HK	HK	Definitieve versie
4	10-06-'22	PB	HK	HK	Toevoeging inrichting Raadhuisplaza
3	14-01-'22	PB	HK	HK	Aanpassingen groenvoorzieningen
2	17-12-'21	PB	HK	HK	Wijzigingen n.a.v. overleg d.d.24-11-2021
1	22-10-'21	PB	HK	HK	Eerste uitgave
versie:	datum:	getekend:	gecontroleerd:	vrijgegeven:	omschrijving

Gemeente Bernheze

project:
Herinrichting Traverse te Heeswijk-Dinther
Fase 3

onderdeel:
Nieuwe situatie
Riolering

tekeningnummer: