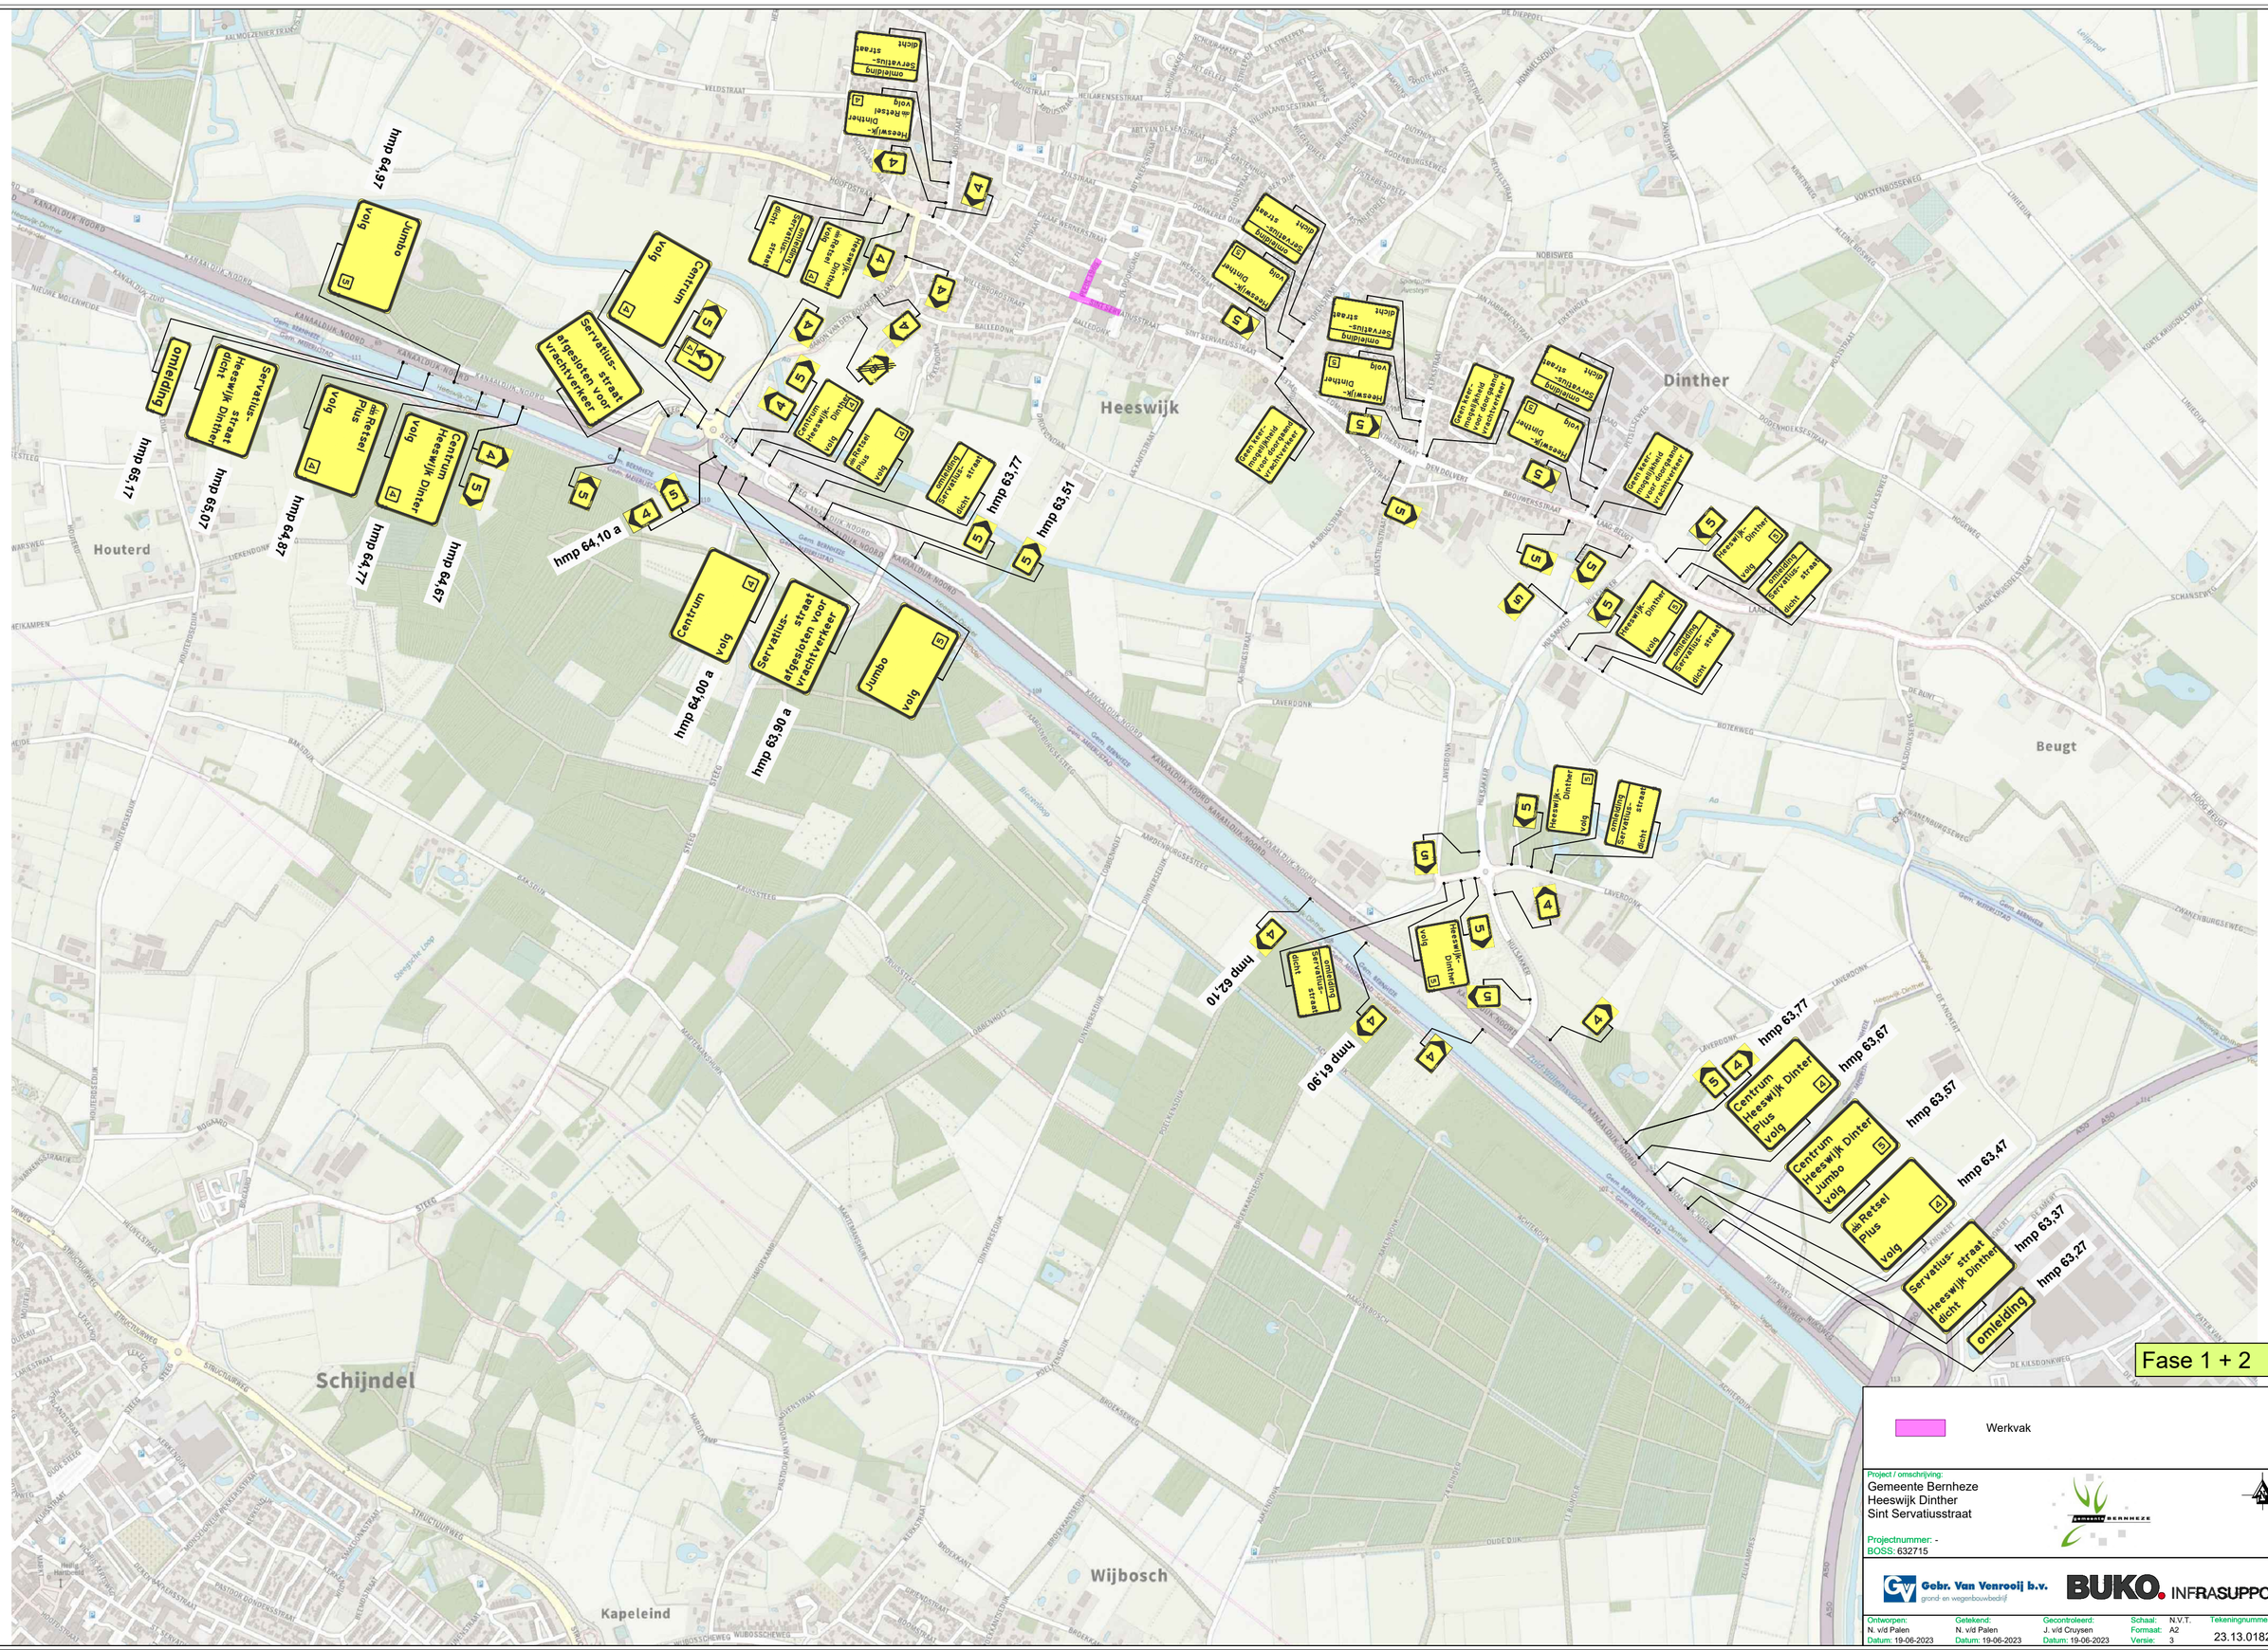

Project / omschrijving:
Gemeente Bernheze
Heeswijk Dinther
Sint Servatiusstraat

Projectnummer: -
BOSS: 632715

Gebr. Van Venrooij b.v.
grond- en wegenbouwbedrijf

BUKO. INFRASUPPORT

Ontworpen:	Getekend:	Gecontroleerd:	Schaal:	N.V.T.	Tekeningnummer :
N. v/d Palen	N. v/d Palen	J. v/d Cruysen	Formaat:	A2	23.13.0182.1
Datum: 19-06-2023	Datum: 19-06-2023	Datum: 19-06-2023	Versie:	3	