




BOMEN				EETBAAR GROEN					BOMEN KRUISHOEKSTRAAT/NIUWE ERVEN				
ACRSCANL <i>Acer rubrum 'Scanlon'</i>	CEAUSTRA <i>Celtis australis</i>	COMAS <i>Cornus mas</i>	NYSYLVA <i>Nyssa sylvatica</i>	AMALNIFO <i>Amelanchier alnifolia</i>	COMAS <i>Cornus mas</i>	COMPURPU <i>Corylus maxima 'Purpurea'</i>	CYOBLONG <i>Cydonia oblonga</i>	MEGERMAN <i>Mespilus germanica</i>	CABETULU <i>Carpinus betulus</i>	ULLAEVI <i>Ulmus laevis</i>	TICORDAT <i>Tilia cordata</i>	ACPLATAN <i>Acer platanoides</i>	
				WADI									
STJAPONI <i>Styphnolobium japonicum</i>	MAEVERST <i>Malus 'Everest'</i>	MALKERRI <i>Magnolia x loebneri 'Merrill'</i>	TEDANIEL <i>Tetradium daniellii</i>	ACNVARIE <i>Acer negundo 'Variegatum'</i>	EUEUROPA <i>Euonymus europaeus</i>	MATORING <i>Malus toringo</i>	SAASERIC <i>Salix alba 'Sericea'</i>	SOAUCUPA <i>Sorbus aucuparia</i>					

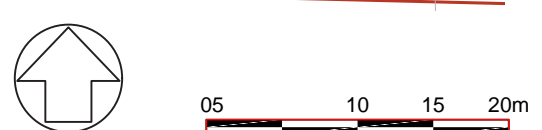


opdrachtgever Gemeente Bernheze
 project Groenplan de Erven
 onderwerp Beplantingsplan bomen

projectnummer 722230109
 bladnummer 1-2
 bladgrootte A0 aangepast (841 x 841 mm)
 schaal 1:500
 datum 21 augustus 2023
 versie Definitief ontwerp
 getekend AG
 getoetst TvdB


idverde Advies
 Willemsplein 2-4
 5211 AK 's-Hertogenbosch
 tel +31 73 205 11 24
 www.idverde.nl

foto 's dienen enkel als referentiebeeld




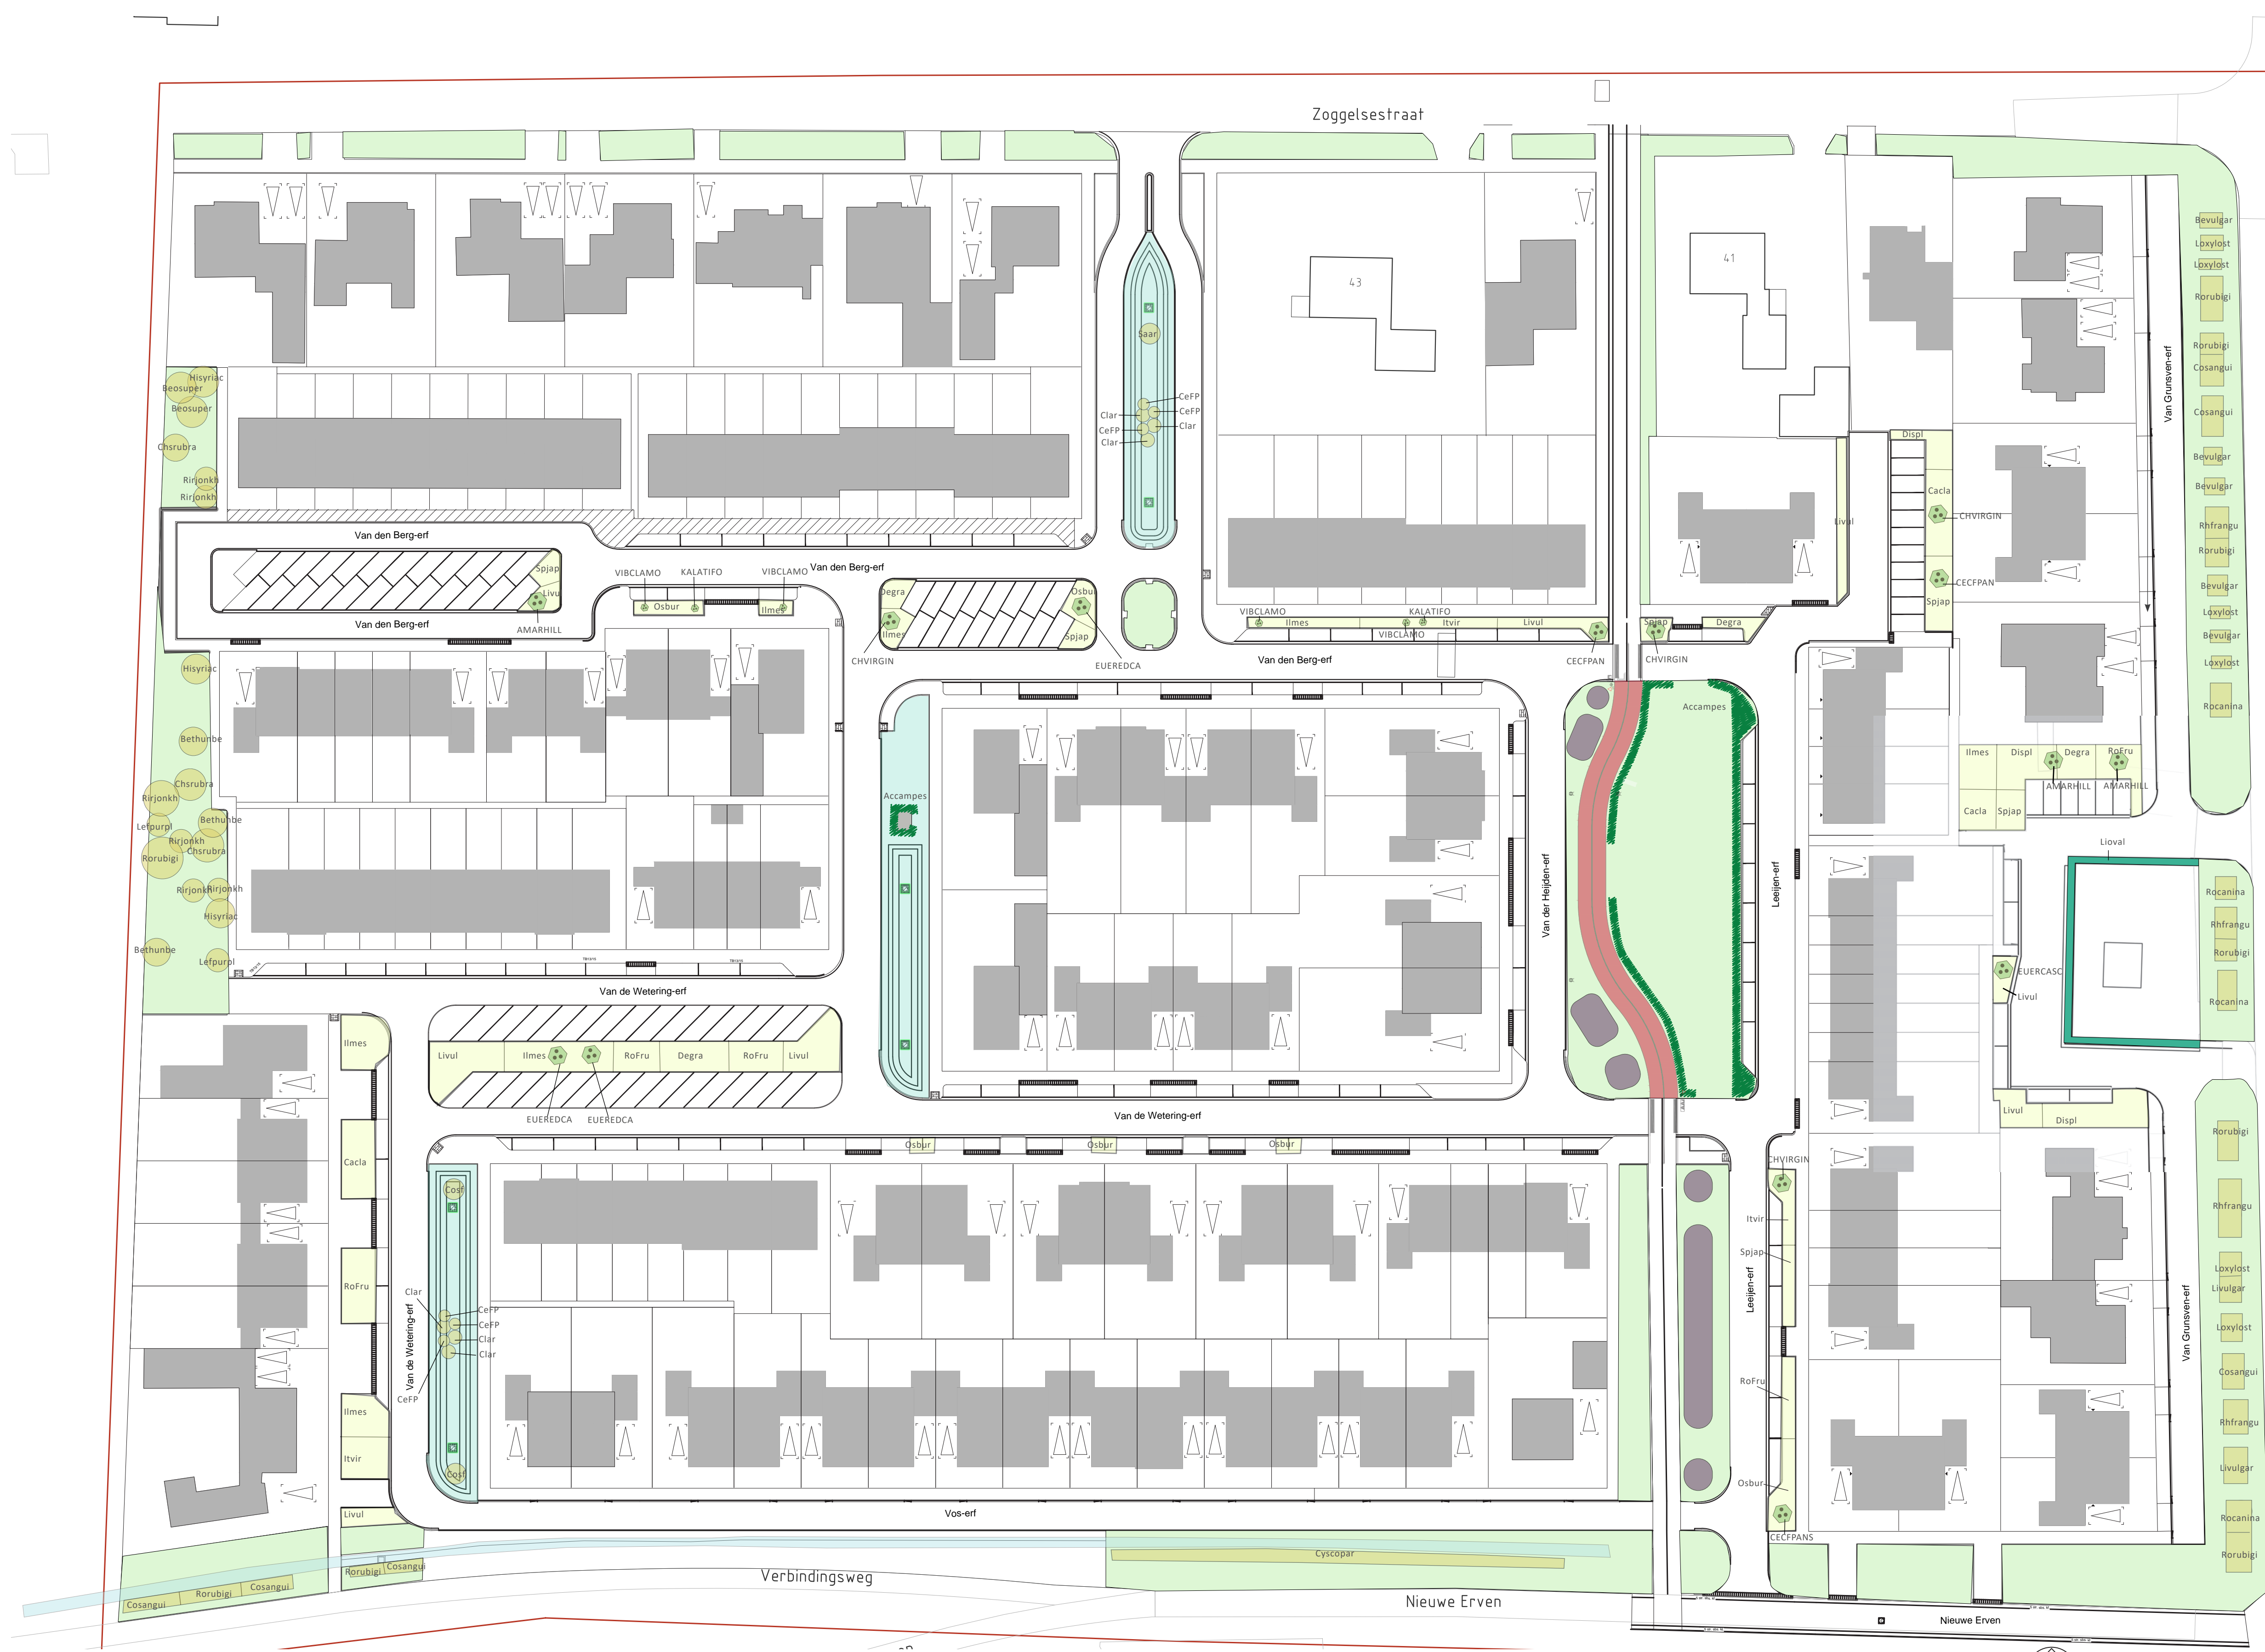


HEESTERS WOONERVEN

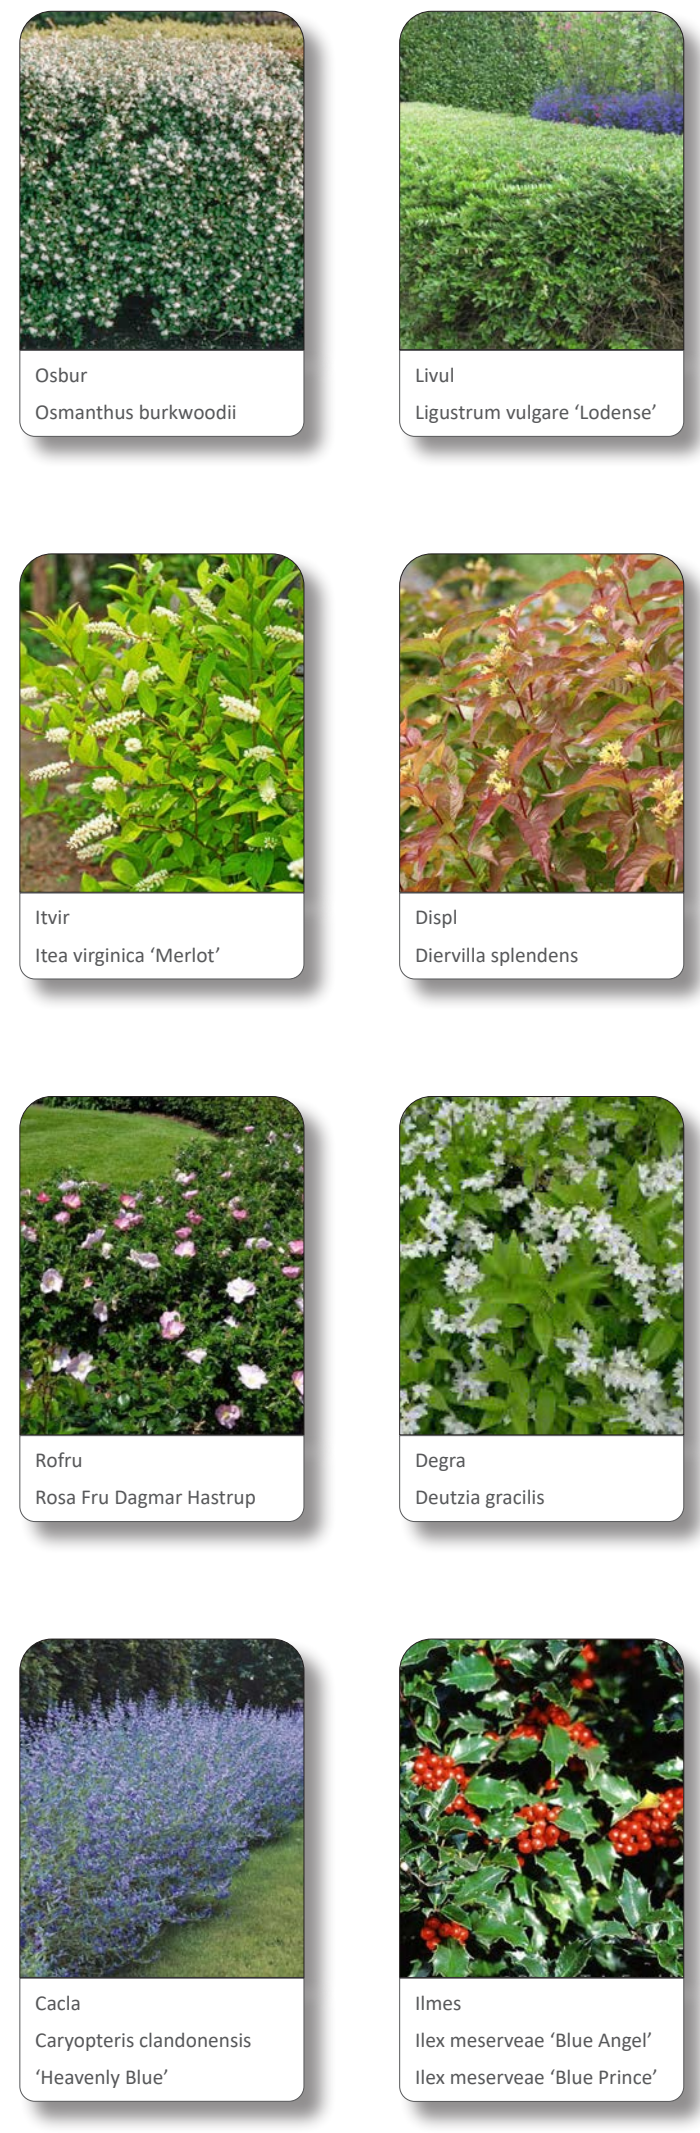

HAAG

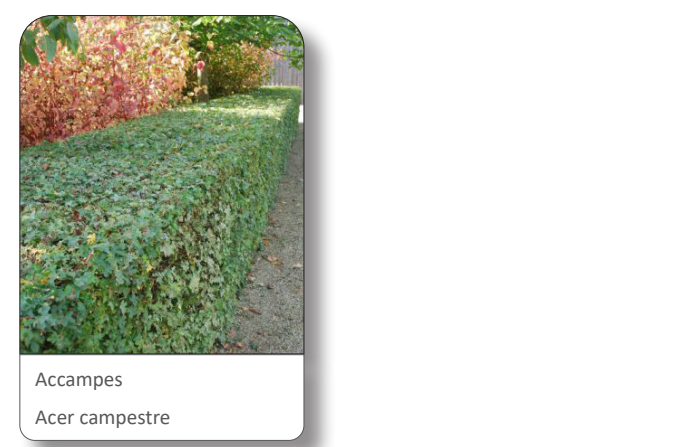


HEESTERS - KRUISSHOEKSTRAAT/NIUWE ERVEN

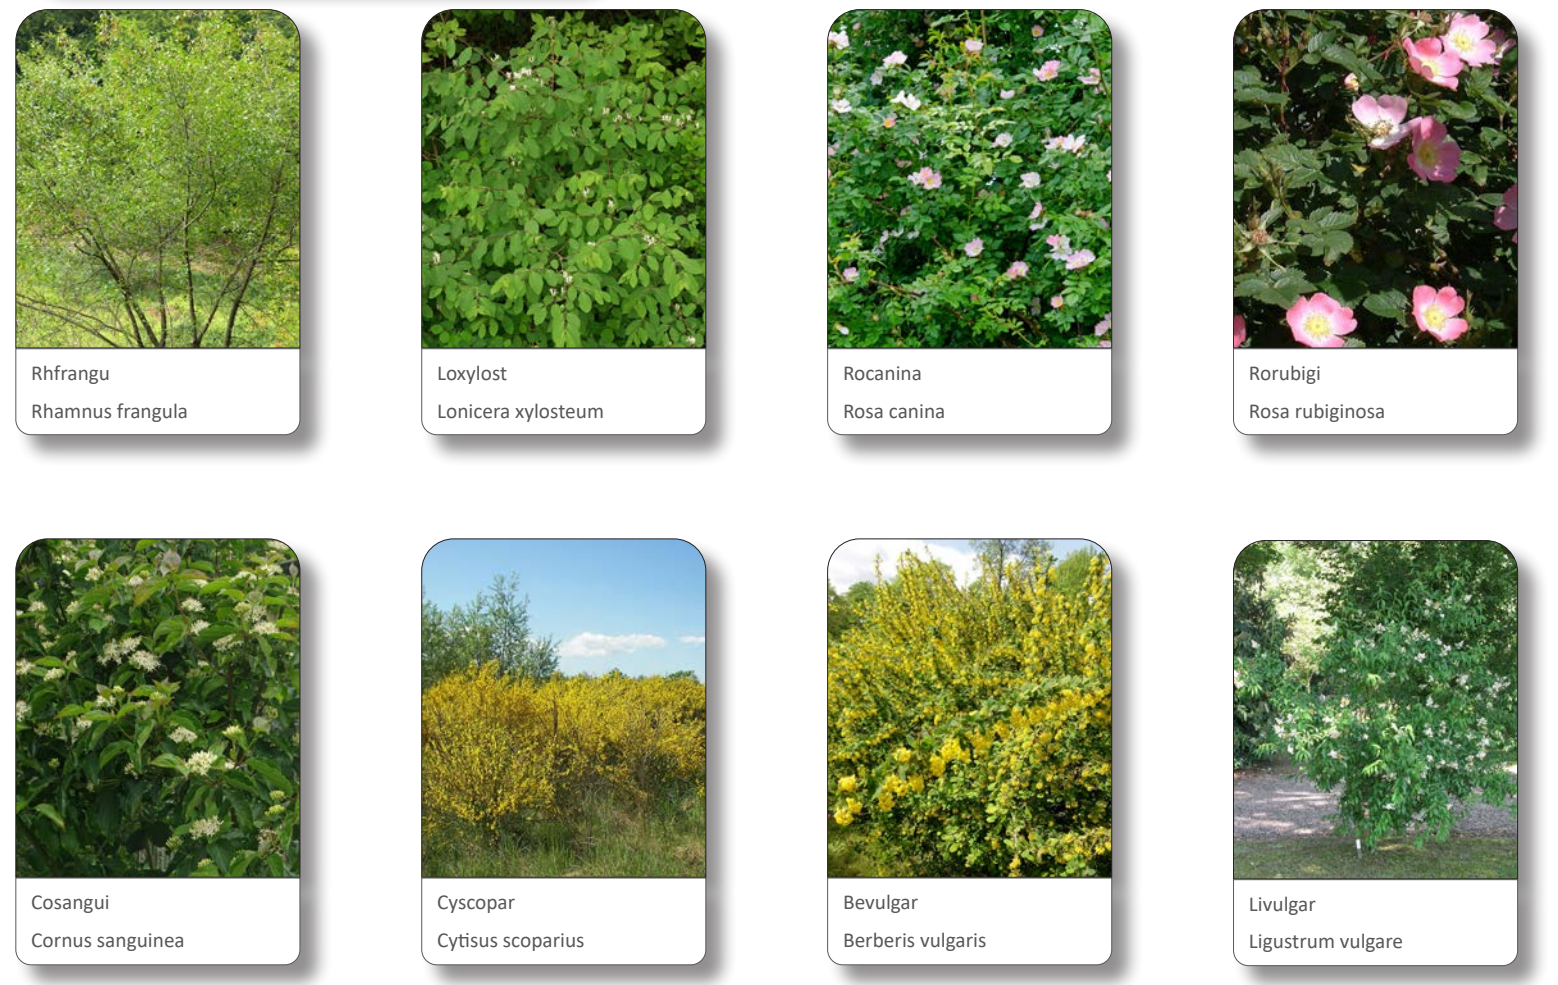


HEESTERS - WADI




SOLITAIRE & MEERSTAMMIGE HEESTERS/KLEINE BOMEN

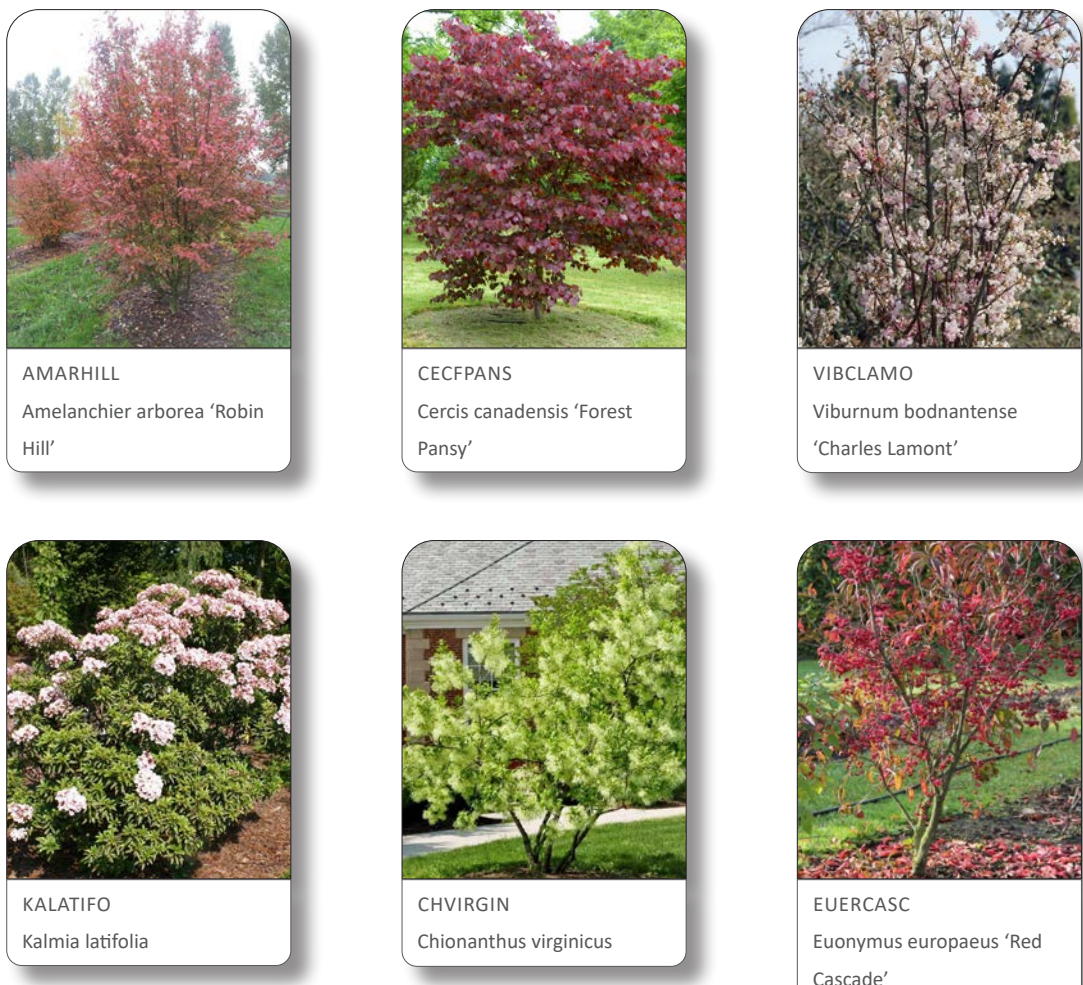

BLOEMBOLLEN

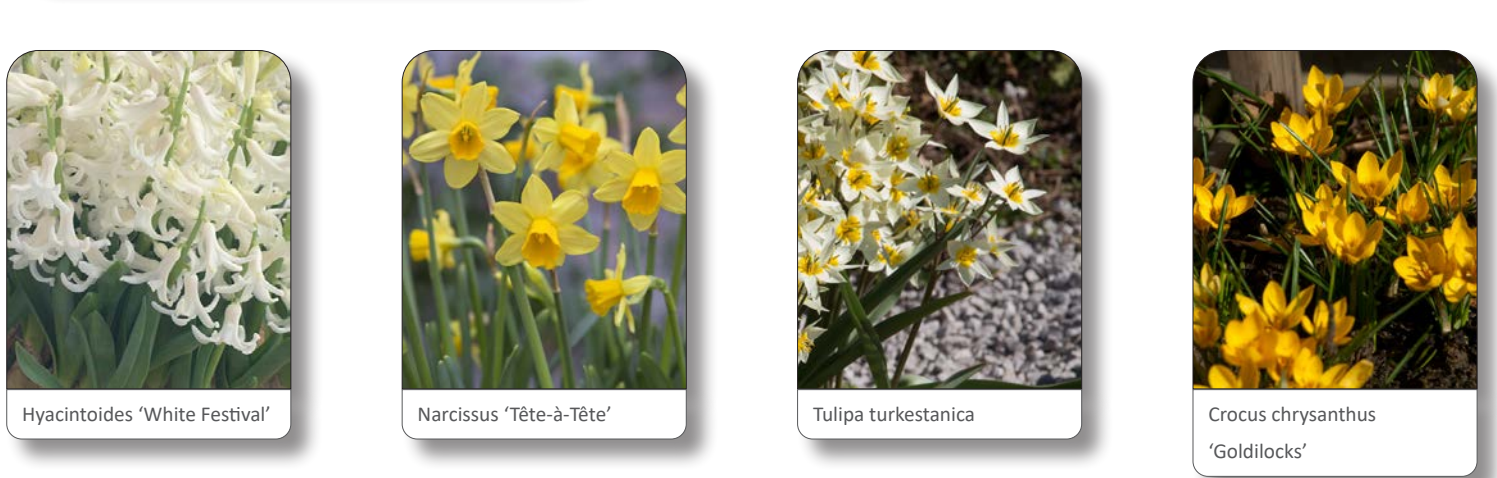

HEESTERS EETBAAR

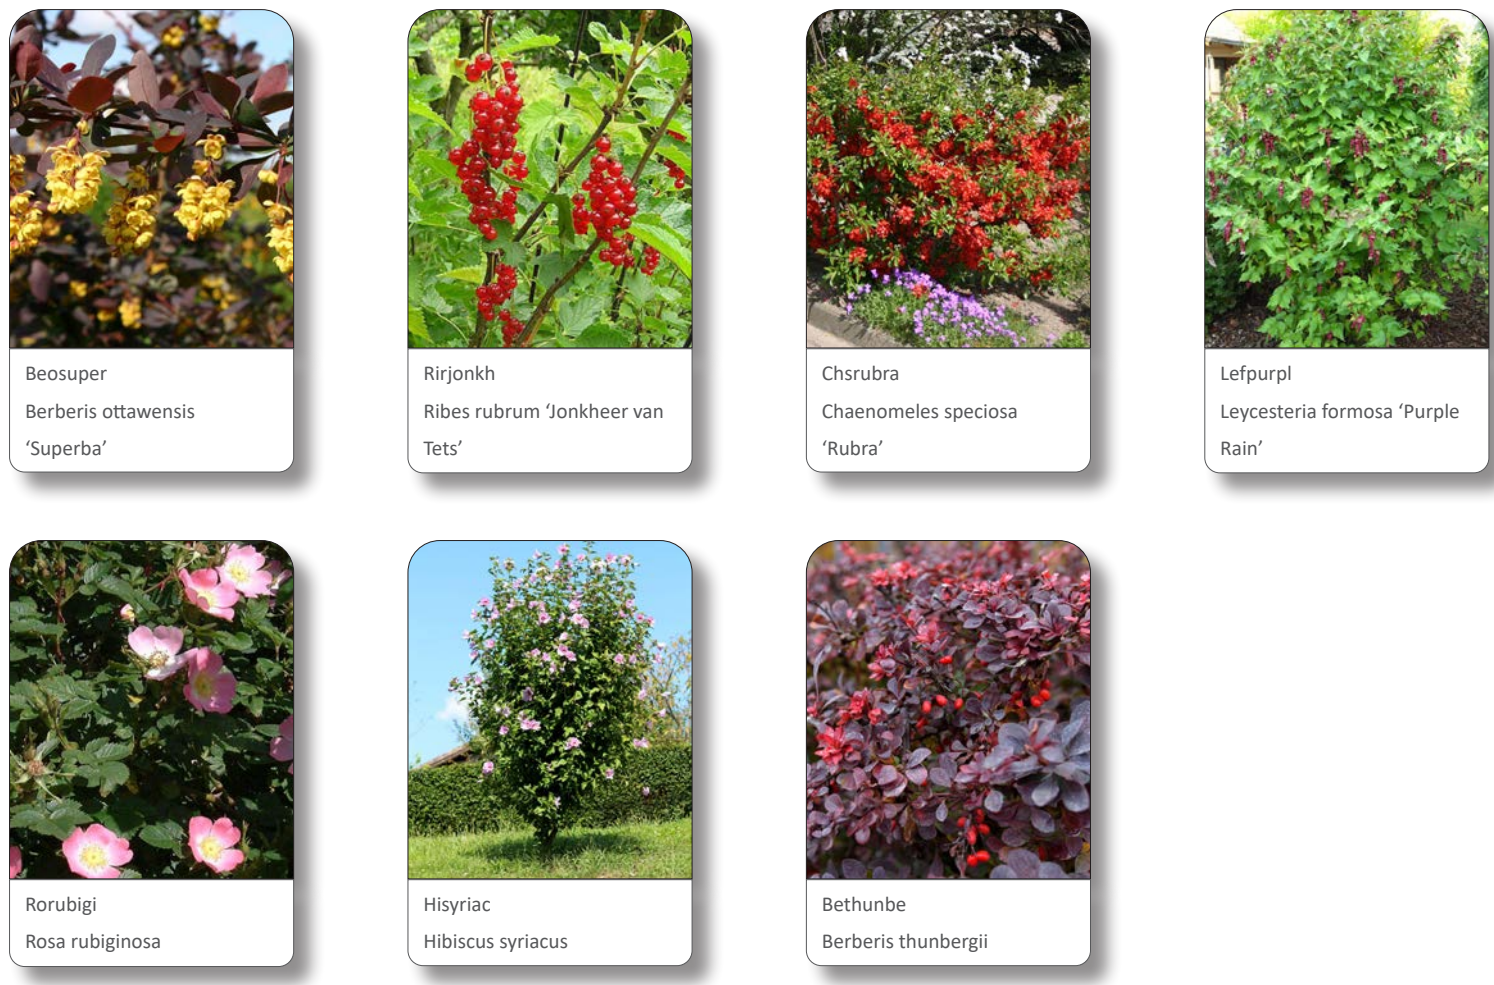

LEGENDA



opdrachtgever Gemeente Bernheze
 project Groenplan de Erven, Fase II
 onderwerp Beplantingsplan heesters

projectnummer 722230109
 bladnummer 2-2
 bladgrootte A0 aangepast (841 x 841 mm)
 schaal 1:500
 datum 21 augustus 2023
 versie Definitief ontwerp
 getekend AG
 getoetst TvdB



idverde Advies
 Willemsplein 2-4
 5211 AK 's-Hertogenbosch
 Tel +31 73 205 11 24
 www.idverde.nl

foto 's dienen enkel als referentiebeeld