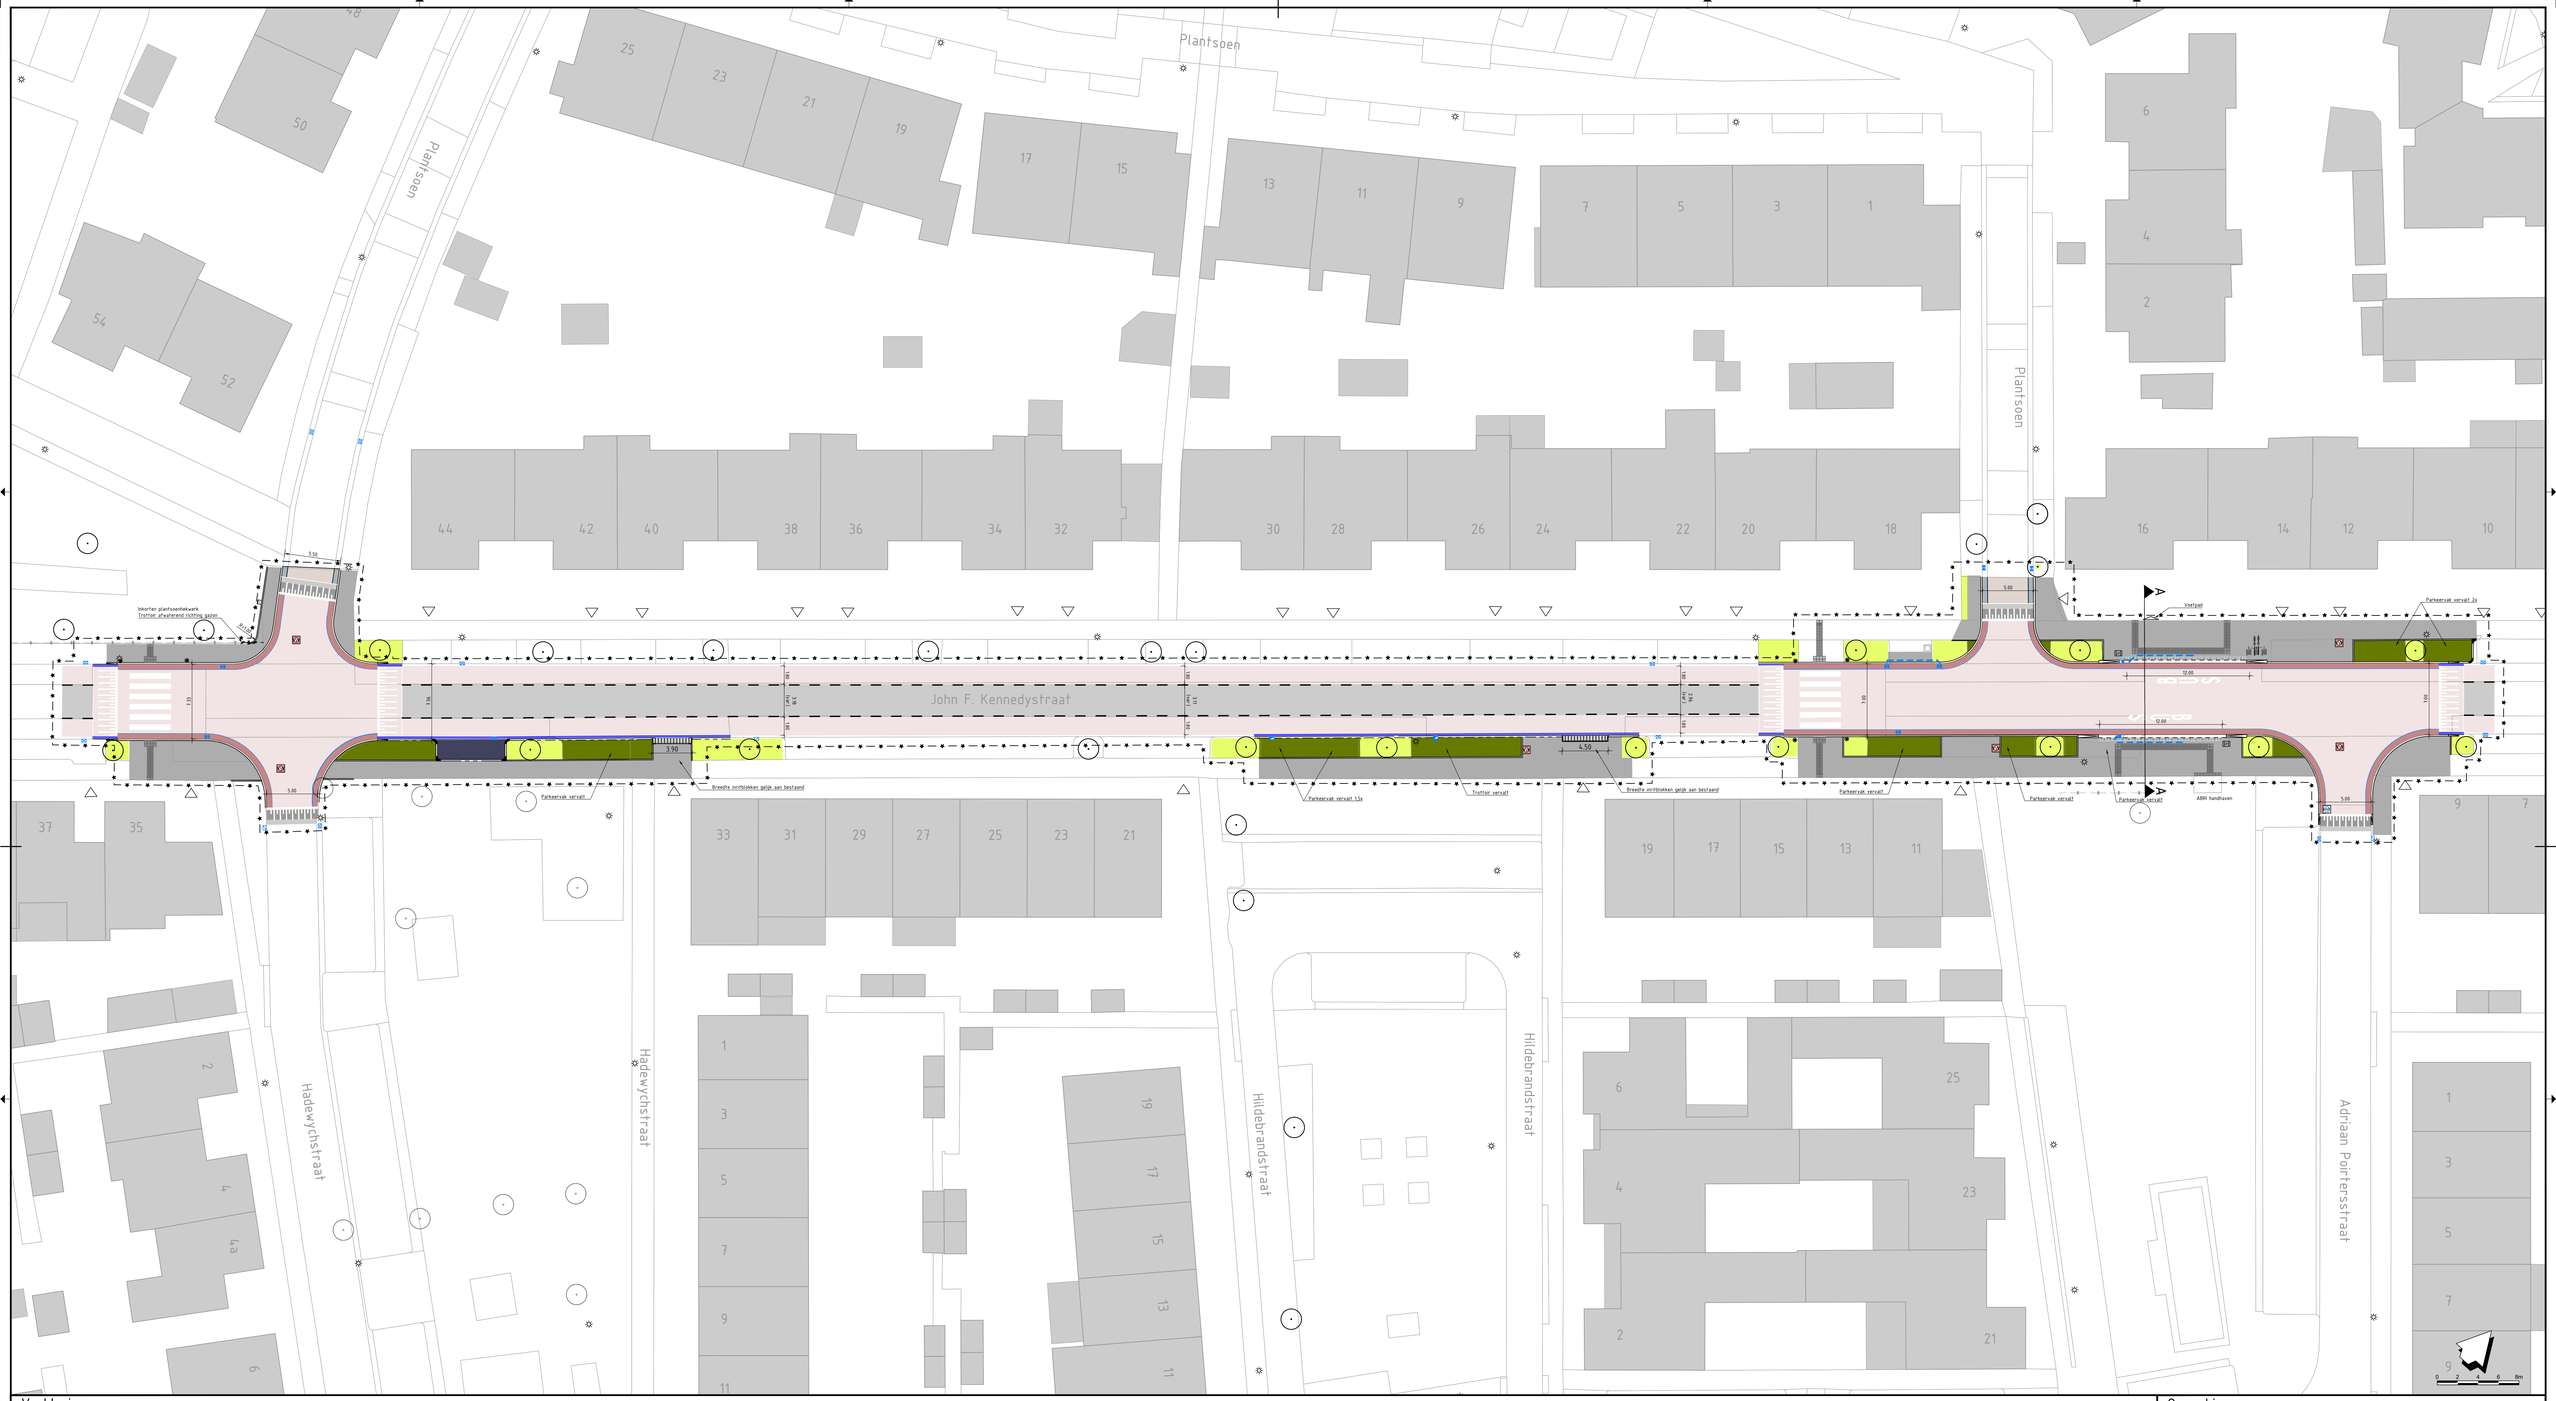

Verklaring

- Aanbrengen asfalt
- Aanbrengen rood asfalt
- Aanbrengen langsmarkering 1-1-0.10 m, kleur: wit
- Aanbrengen VOP zebramarkering 4.000x500 mm, kleur: wit
- Aanbrengen plateau op-/afrit, 50sin8
- Aanbrengen plateau op-/afrit, 30sin8
- Aanbrengen voetpad
- Aanbrengen parkeervak
- Aanbrengen rijbaan
- Aanbrengen geleidelijntegels en noppentegels, kleur: wit
- Aanbrengen opsluitband
- Aanbrengen trottoirband
- Aanbrengen bushalteband
- Aanbrengen inritblokken
- Handhaven groenvak
- Aanbrengen groenvak
- Handhaven boom
- Handhaven lichtmast
- Aanbrengen VelopA Tulip
- Aanbrengen bushaltebord+paal
- Op hoogte brengen bestaande putafdekking
- Aanbrengen straatkolk
- Aanbrengen trottoirkolk
- Bebouwing met huisnummer uit BGT
- Inrit
- Projectgrens

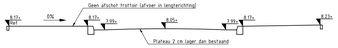

Doorsnede A-A
Schaal 1:100

Opmerkingen

- Maten in meters, tenzij anders vermeld
- Peilmaten in meters t.o.v. N.A.P., tenzij anders vermeld
- Materiaalmaten en diameters in millimeters, tenzij anders vermeld
- Beperkte beschikbaarheid bestaande maaiveldhoogtes, hoogtes in het werk te controleren en waar nodig nieuwe hoogtes in het werk te bepalen

Versiegeschiedenis

Datum	Nummer:	Door:
v1-0	05-10-2023	GP

Akertech Adviseurs BV
T: 013-5229900
W: akertech.nl

Project: Aanpassingen John F Kennedystraat
Onderdeel: Inrichtingsplan presentatie
Opdrachtgever: Gemeente Bernheze

Formaat:	A0+ (841 X 1260 MM)
Schaal:	1:200
Opsteller:	G. Pauls
Controle:	-
Projectleider:	M. Kosterman
Projectnummer:	2023010
Fase:	UO
Status:	CONCEPT
Tekeningnummer:	2023010-402
Versie:	v1-0

Intellectueel eigendom van Akertech Adviseurs BV