


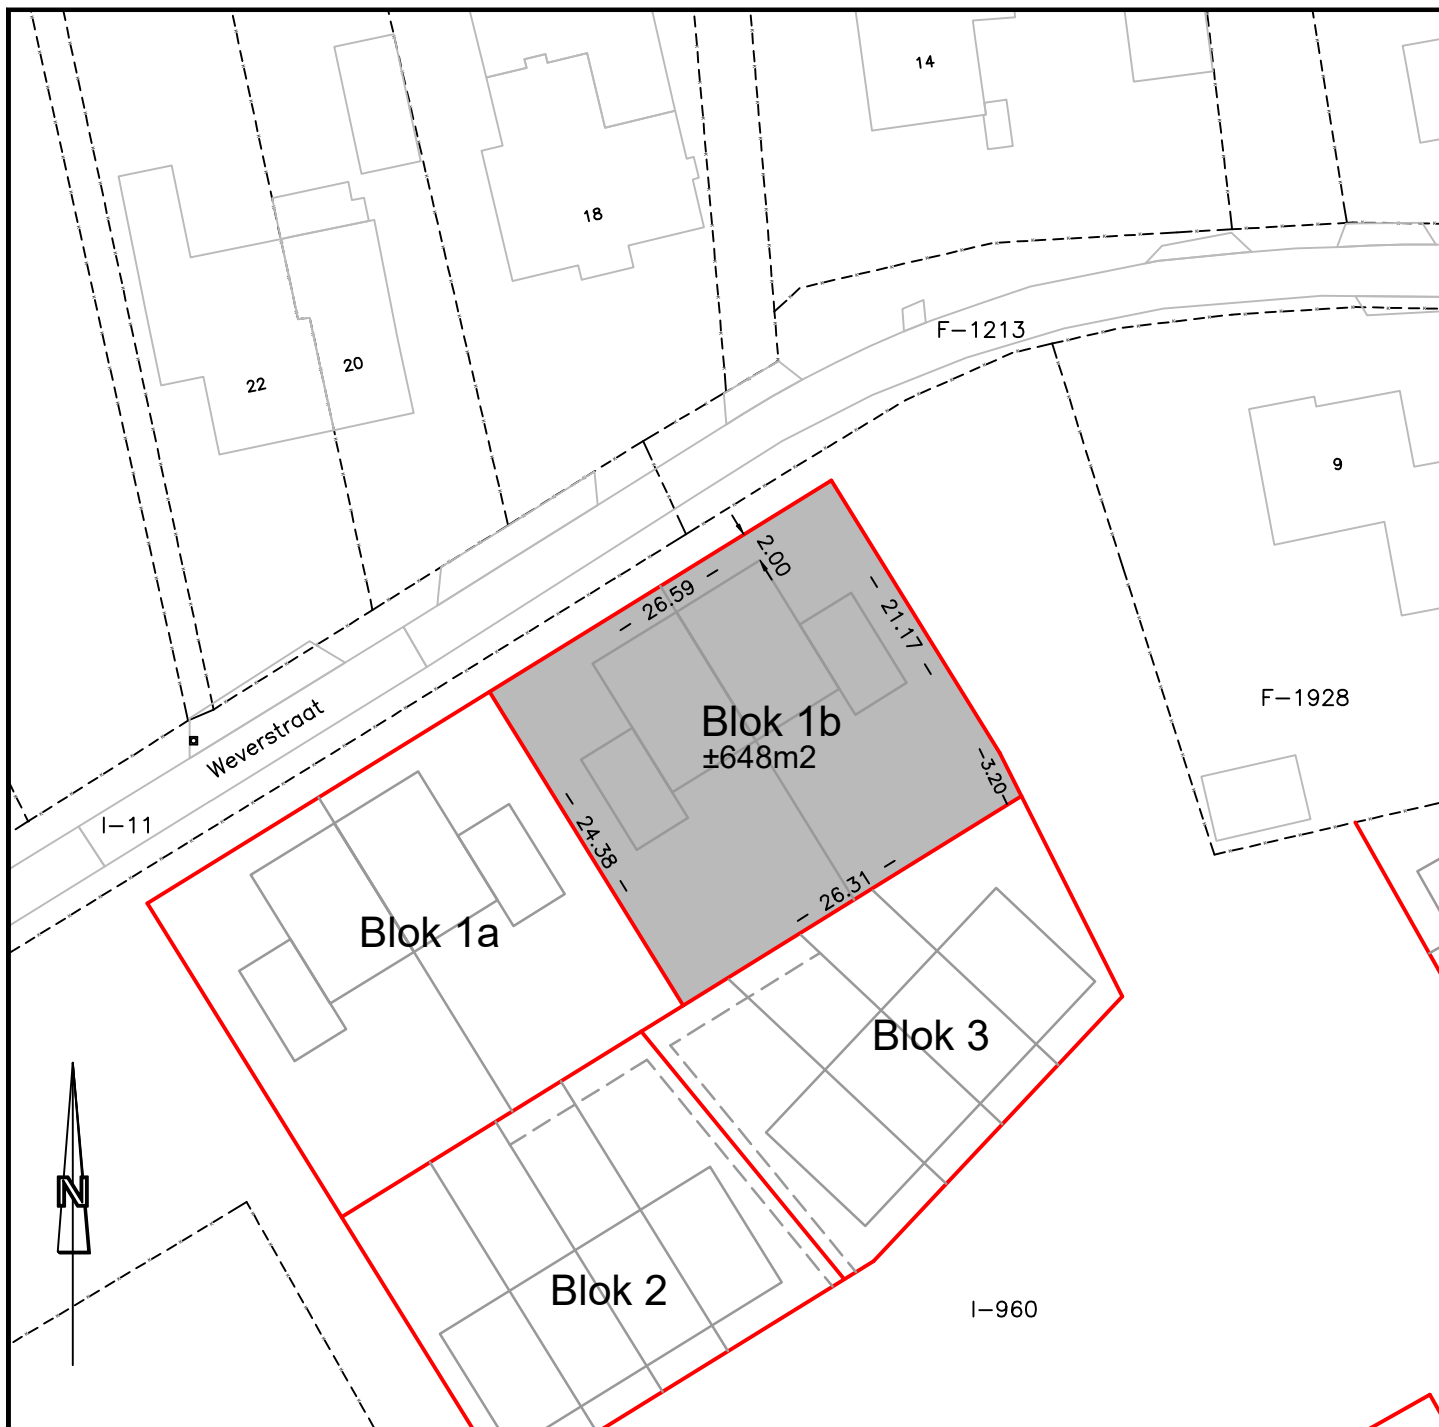

- - - - - kadastrale grens DKK
 ———— nieuwe grens
 ———— nieuwe tussengrens (indicatief)

0 5 10 15 m

GEMEENTE : Bernheze
 Lokale aanduiding : Weijen West fase1 te Nistelrode; Blok 1b
 Over te dragen aan :



Schadewijk
landmeten

 te verkopen grond

kad. gem. Nistelrode sectie I no. 960 (ged.)

oppervlakte ±	648 m ²
±	m ²
±	m ²
totaal ±	<u>648 m²</u>

DATUM
 22-05-2025
 GEW.

GET.
 thvs
 GEZ.

SCHAAL
 1:500
 VERSIE
 A

PROJECTNR.
 SL1701800
 STATUS
