


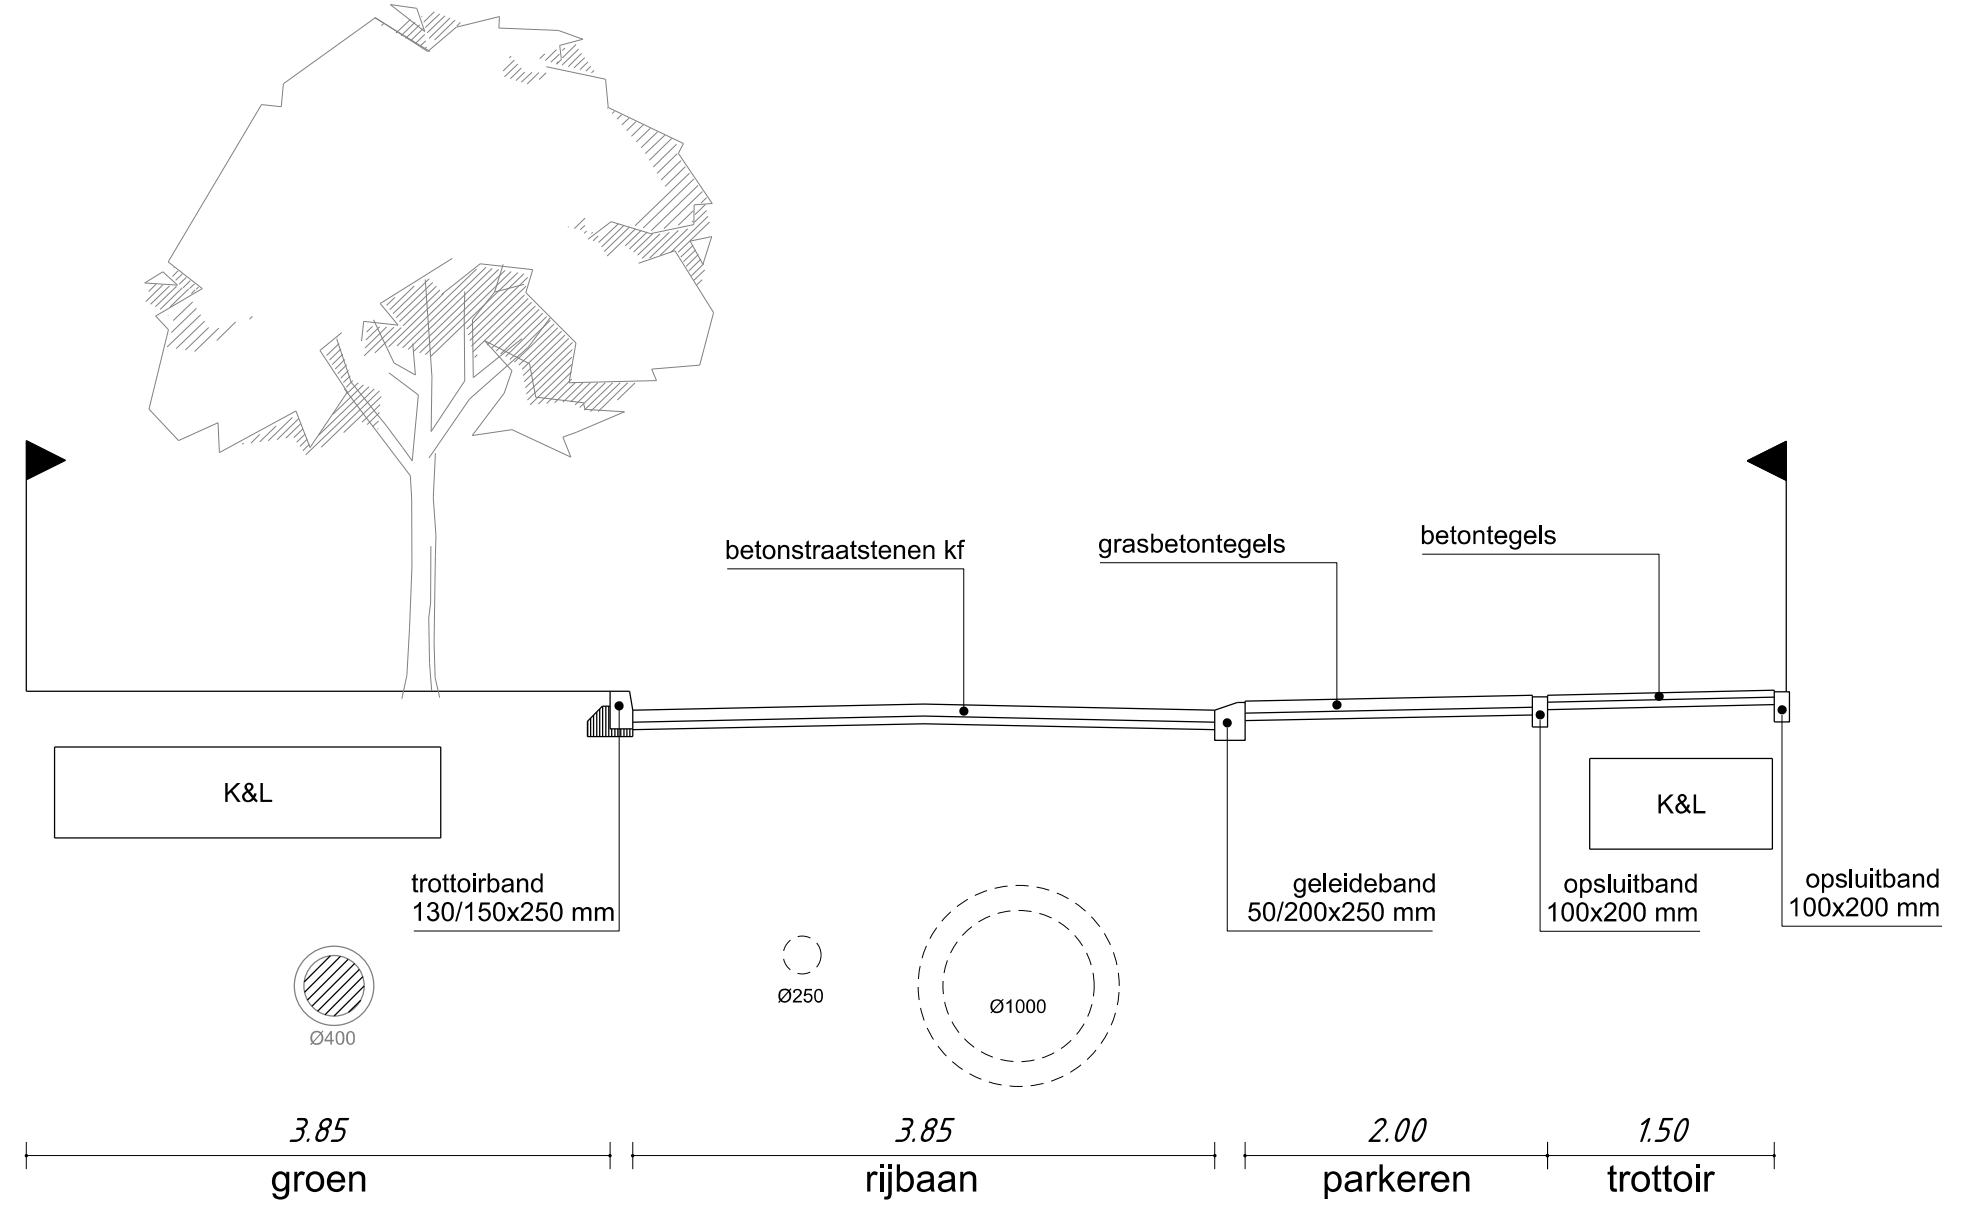

Principeprofiel
Schaal 1:50

- Werkgrens
- Infobanden
- Opsluitband 100x200mm
- Trotoirband 130/150x250mm
- Gelaideband 50/200x250mm
- Betontegels trottoir
- Betonstraatstenen k1 rijbaan
- Betonstraatstenen k1 plateau
- Betonstraatstenen k1 parkeren
- Grasbetontegels parkeren
- Groen
- Bestaande boom
- Te kappen boom
- Dempsel

Versie		Omschrijving	Getek.	Controle	Datum	
1	definitief making		SSN	AT	19-06-2025	
Herinrichting Schoonstraat						 Management & Engineering
Definitief Ontwerp						
Opdrachtgever: Gemeente Bernheze			Projectnr: 24-031-01			
Status: Definitief		Formaat: A0	Schaal: 1:200			
Tekeningnr: 24-031-01_7a_DO_01_v1.0						Reitscheweg 37 5232 BX 's-Hertogenbosch www.ligarius.nl

