


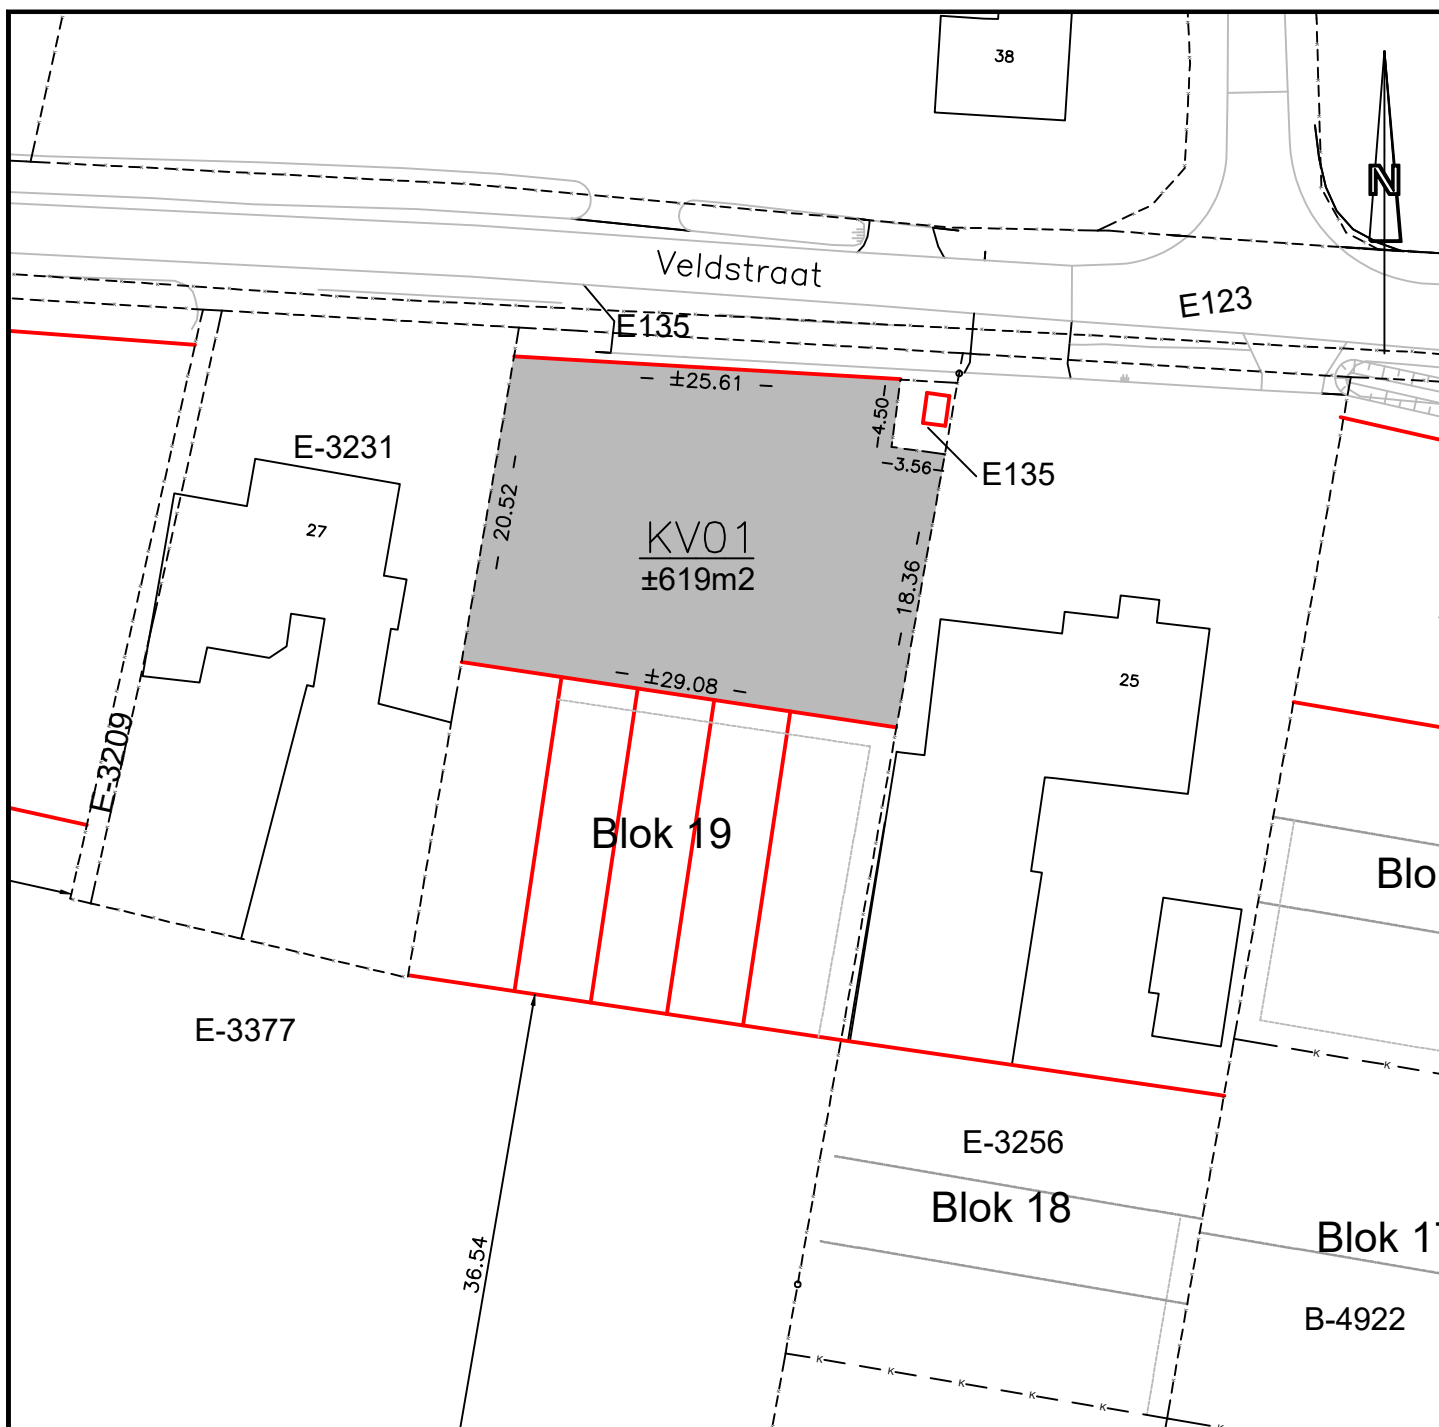

- kadastrale grens DKK
- - - kadastrale grens voorlopig
- nieuwe grens
- nieuwe tussengrens (indicatief)

0 5 10 15 m

GEMEENTE : Bernheze
 Lokale aanduiding : Heeswijkse Akkers te Heeswijk-D.; Kavel KV01
 Over te dragen aan :



Schadewijk
landmeten



te verkopen grond

kad. gem. Heeswijk-Dinther sectie E no. 3377 (ged.)

oppervlakte ±	619 m ²
±	m ²
±	m ²
totaal ±	<u>619 m²</u>

DATUM
22-04-2025
GEW.

GET.
thvs
GEZ.

SCHAAL
1:500
VERSIE
A

PROJECTNR.
SL1701800
STATUS
.....