



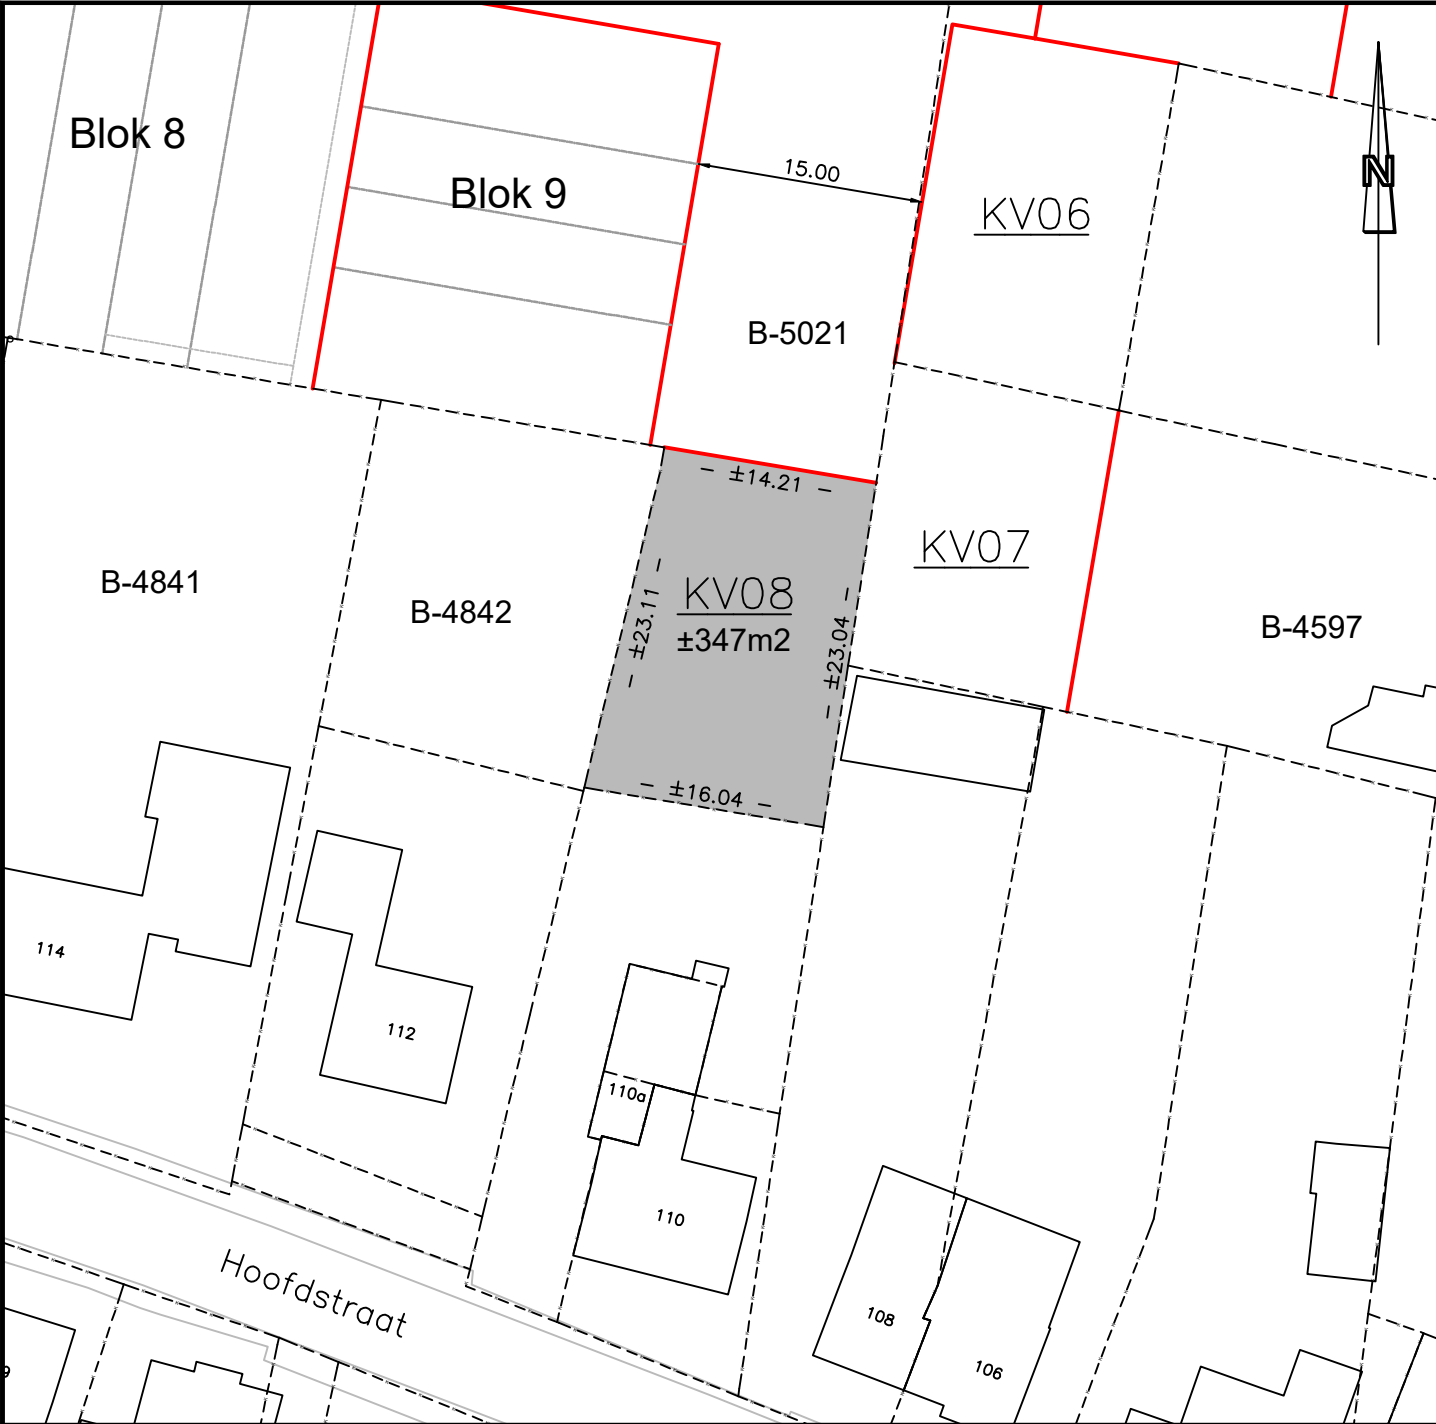


- - - - - kadastrale grens DKK
- κ - - - kadastrale grens voorlopig
- nieuwe grens
- nieuwe tussengrens (indicatief)

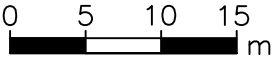

GEMEENTE : Bernheze
Lokale aanduiding : Heeswijkse Akkers te Heeswijk-D.; Kavel KV08
Over te dragen aan :



Schadewijk
landmeten

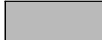 te verkopen grond
kad. gem. Heeswijk-Dinther sectie B no. 5021 (ged.)

oppervlakte ±	347 m ²
±	m ²
±	m ²
totaal ±	347 m ²

DATUM
22-04-2025
GEW.

GET.
thvs
GEZ.

SCHAAL
1:500
VERSIE
A

PROJECTNR.
SL1701800
STATUS
.....