

# INFORMATIEAVOND VERANDERING FIETSPAD WAARDSESTRAAT

26-11-2025

# PROGRAMMA




- Welkom
  - Inleidende toelichting
    - Aanleiding
    - Ontsluiting industrieterrein Noorderbaan-Waardsestraat
    - Verandering fietspad Waardsestraat naar 30 km/u weg
  - Ophalen informatie in werkgroepen
  - Gezamenlijke afsluiting
    - Doorkijk vervolgproces
-

# OPDRACHT GEMEENTERAAD + PILOT (AANLEIDING/PROCES TOT NU TOE)




- Participatietraject opstarten aanvullende verkeersveiligheidsmaatregelen
    - Speeltuin Kortevelt
  - Naast verandering fietspad pilot starten tijdelijke afsluiting voor auto's;
    - Hoge Akkers
  - Monitoren voorafgaand, tijdens en na pilot
-

# OVERZICHT ONTWIKKELINGEN

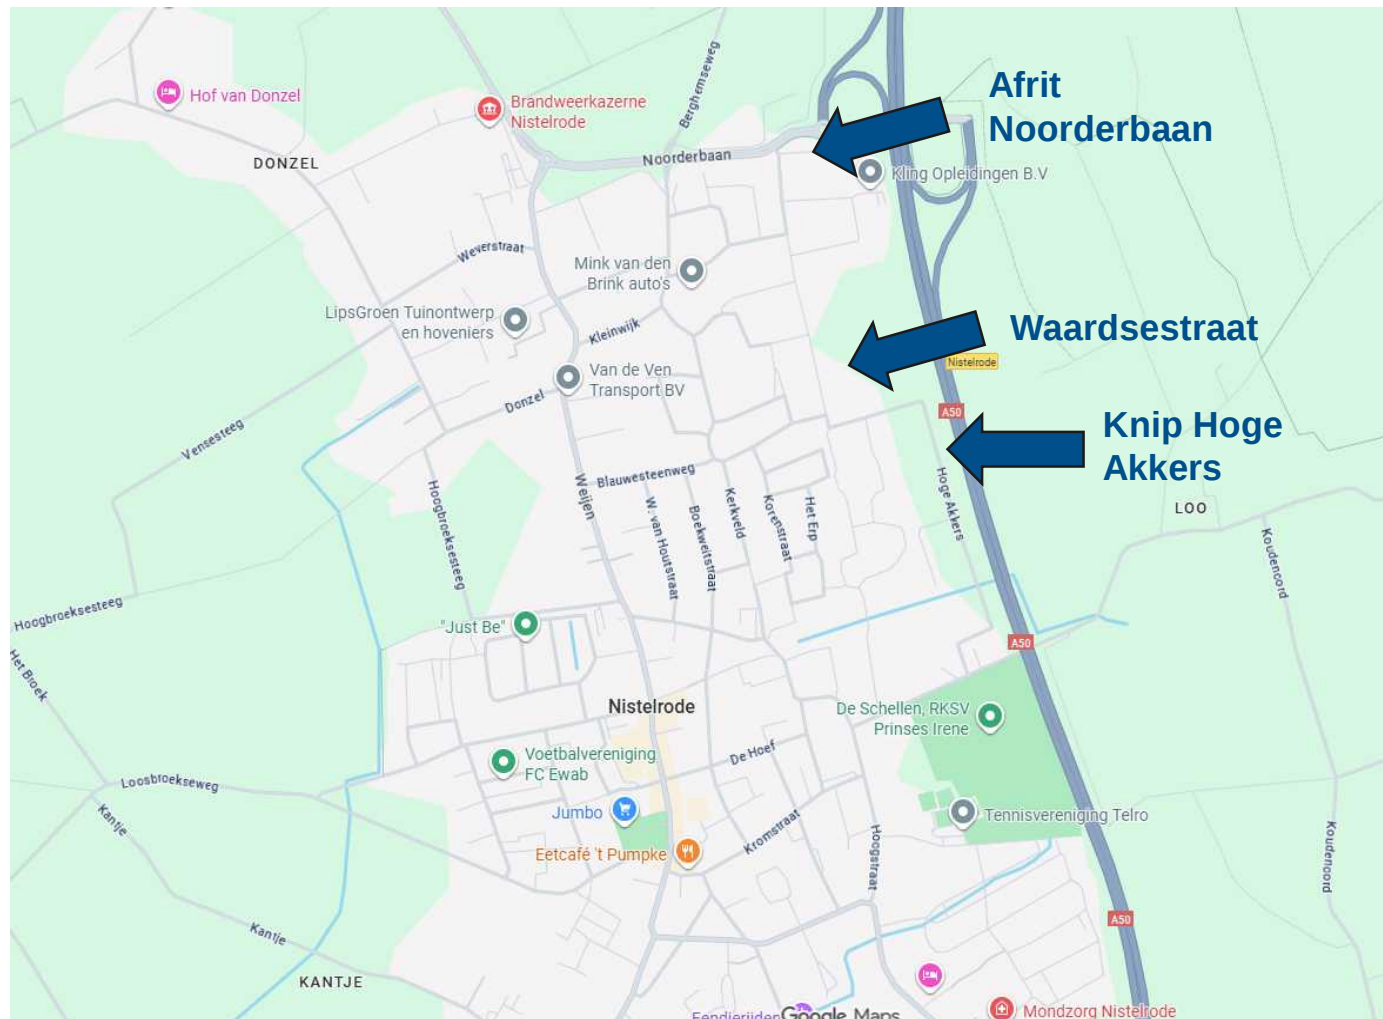

# ONTSLUITING INDUSTRIETERREIN KLEINWIJK

- Noorderbaan-Waardsestraat aansluiting opwaarderen
- Uitvoering Q2 2026 mogelijk

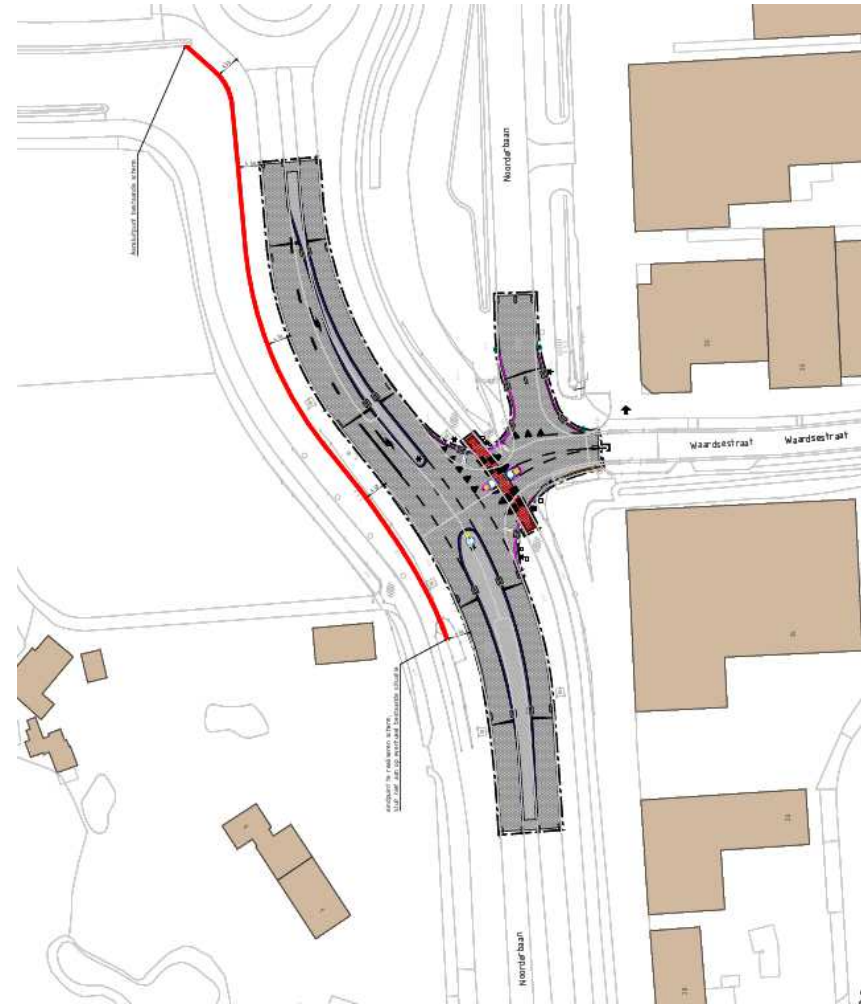



# SCHETSONTWERP WAARDSESTRAAT – HOGE AKKERS



Uitgangspunten ontwerp



# DEEL BEDRIJVENTERREIN

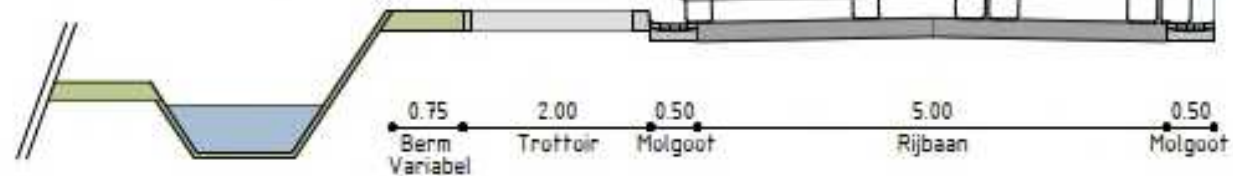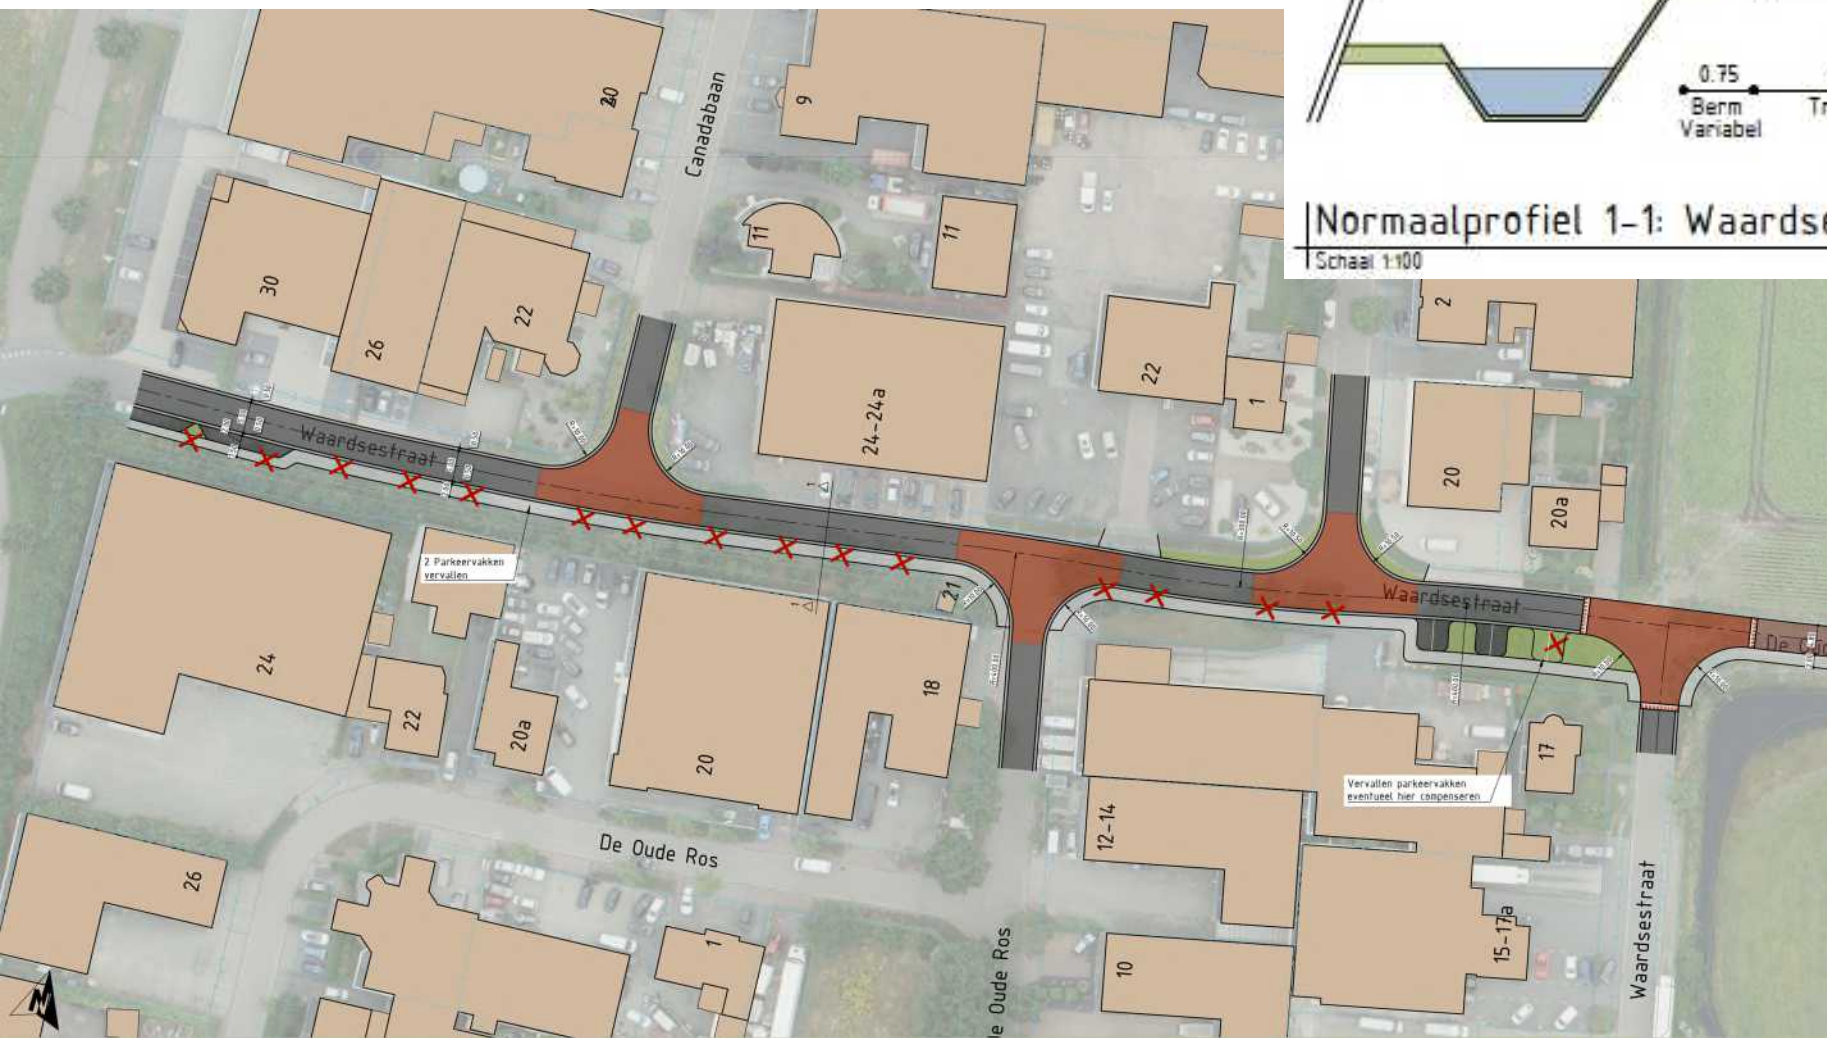


Normaalprofiel 1-1: Waardsestraat

Schaal 1:100

# DEEL FIETSPAD, KORTEVELD EN HOGE AKKERS




Ideaal

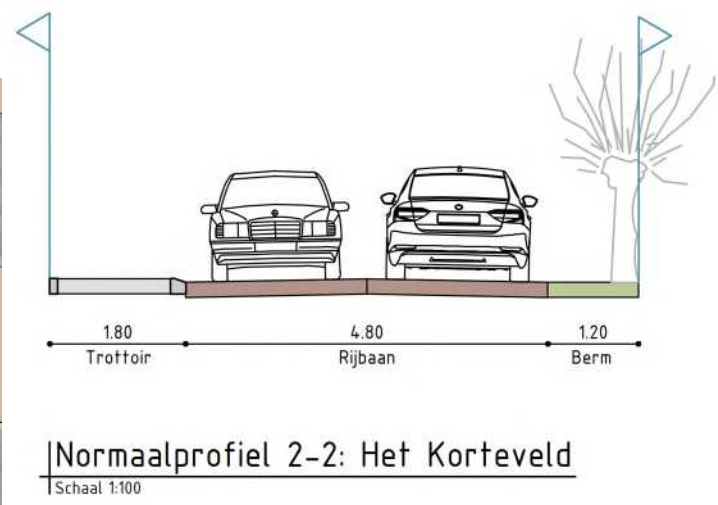

# KNIP HOGE AKKERS

- Pilot
- Vormgeving onbekend

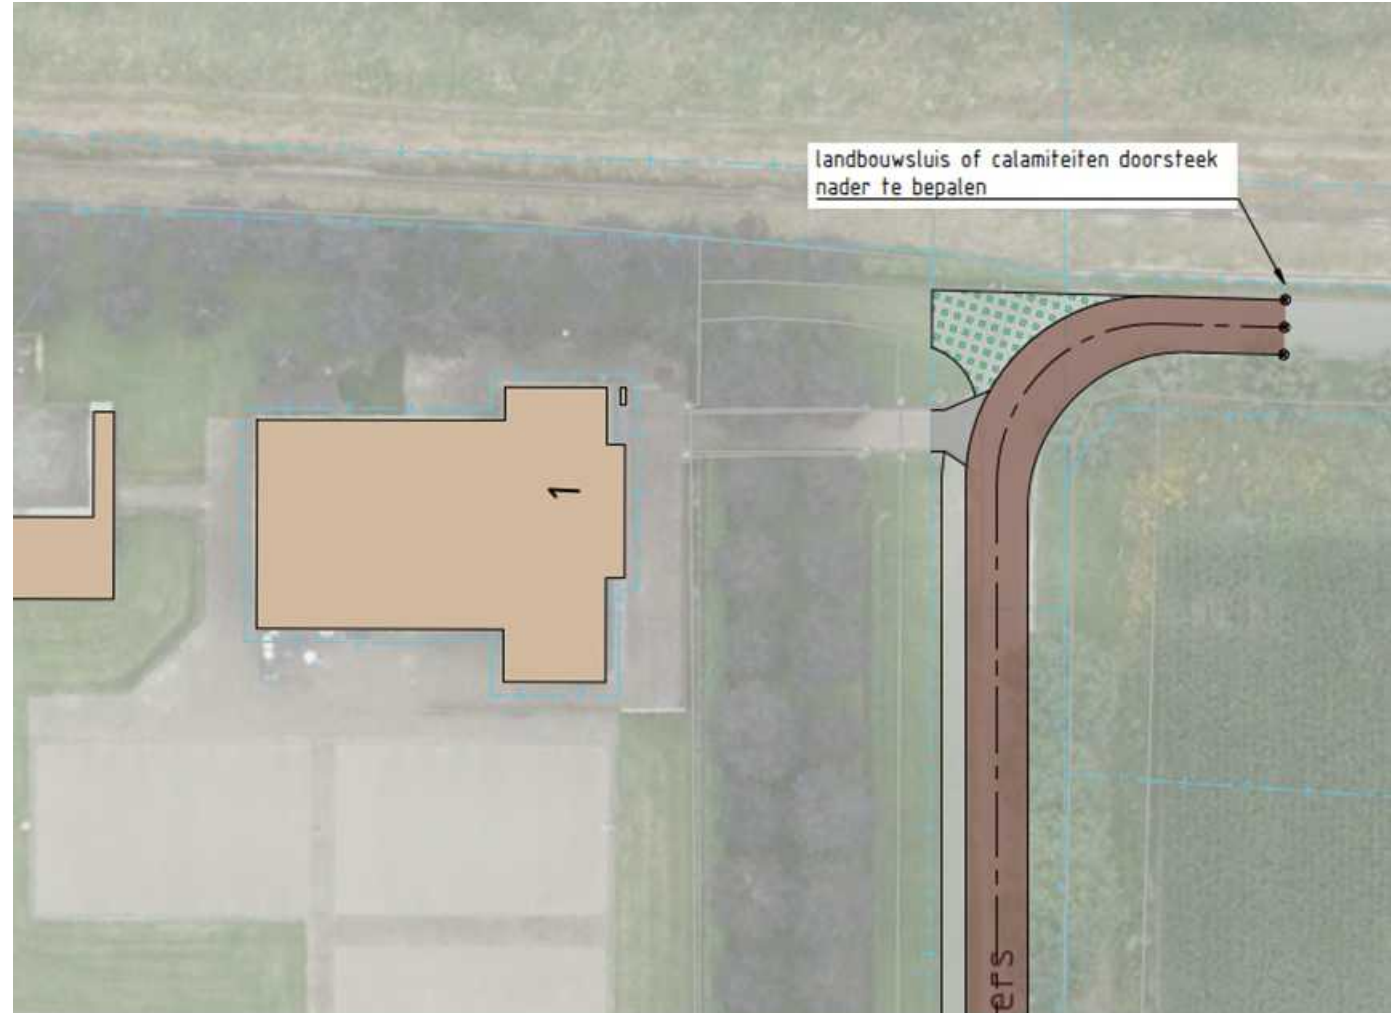

# INTERACTIEVE BESPREKING

- Ophalen wensen en ideeën over het voorliggende ontwerp



# VERVOLGPROCES



Tekening aanpassen naar aanleiding van opgehaalde ideeën  
vervolgavond met aangepast ontwerp januari 2026

Daarna verkeersbesluit instellen 30 km/u weg Waardsestraat  
Hiertegen is een bezwarenprocedure mogelijk

Tijdelijk verkeersbesluit om pilot afsluiting Hoge Akkers uit te voeren

# BEDANKT



Indien u nog nadere input wenst te delen, kunt u contact opnemen met Robin van 't Veer van de gemeente Bernheze via [0412 - 458 888](tel:0412-458888) [gemeente@bernheze.org](mailto:gemeente@bernheze.org)