


465

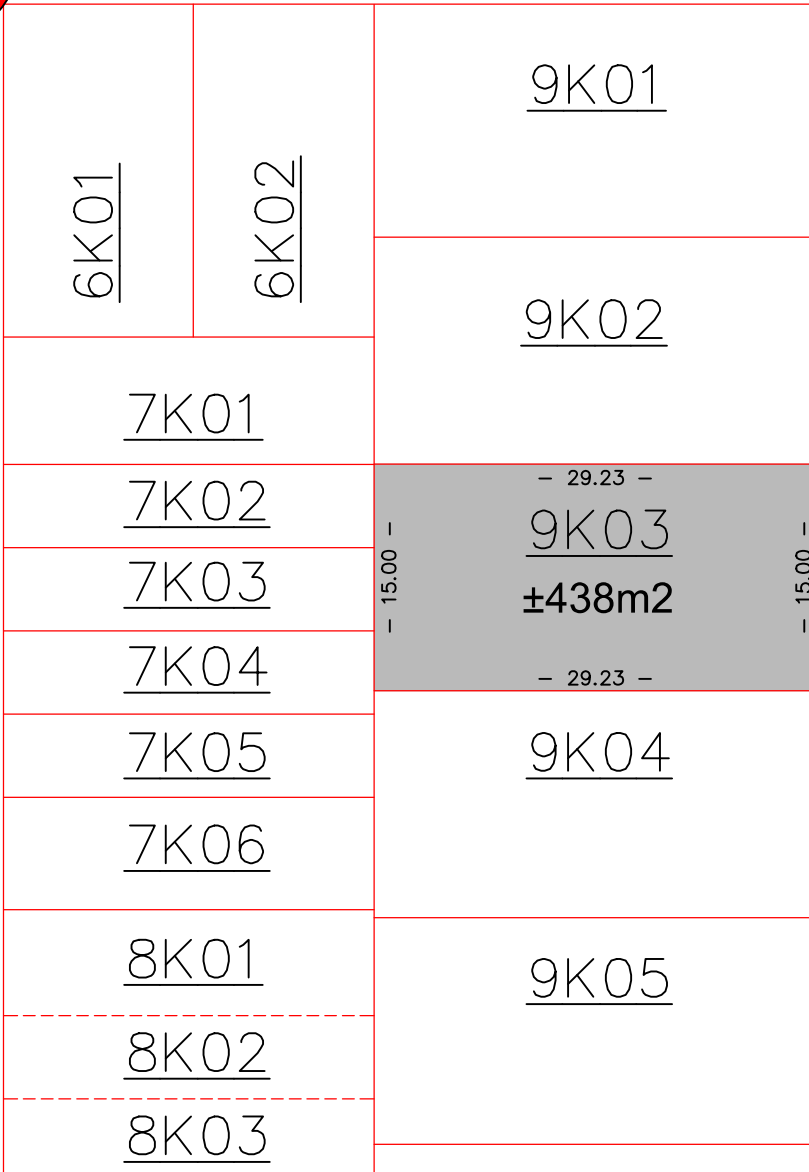


473

Kruishoekstraat

6046

verschaalde kad. grens.
 verschaalde sectiegrens
 kavelgrens

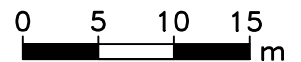

GEMEENTE : **Bernheze**
 Lokale aanduiding : 'De Erven' fase I te Heesch Kavel 9K03
 Over te dragen aan :



Schadewijk Landmeten

Loopkantstraat 25
 5405 AC Uden
 06 53727179

info@schadewijklandmeten.nl
 www.schadewijklandmeten.nl

te verkopen grond

kad. gem. Heesch sectie F no. 473 (ged.)

oppervlakte ±	438 m ²
±	m ²
±	m ²
totaal ±	438 m²

DATUM
 26-10-2018
 GEW.

GET.
 thvs
 GEZ.

SCHAAL
 1:500
 VERSIE
 A

PROJECTNR.
SL1701100
 STATUS
