Herinrichting Laar Nistelrode

datum 19.12.2018 versie 1.0
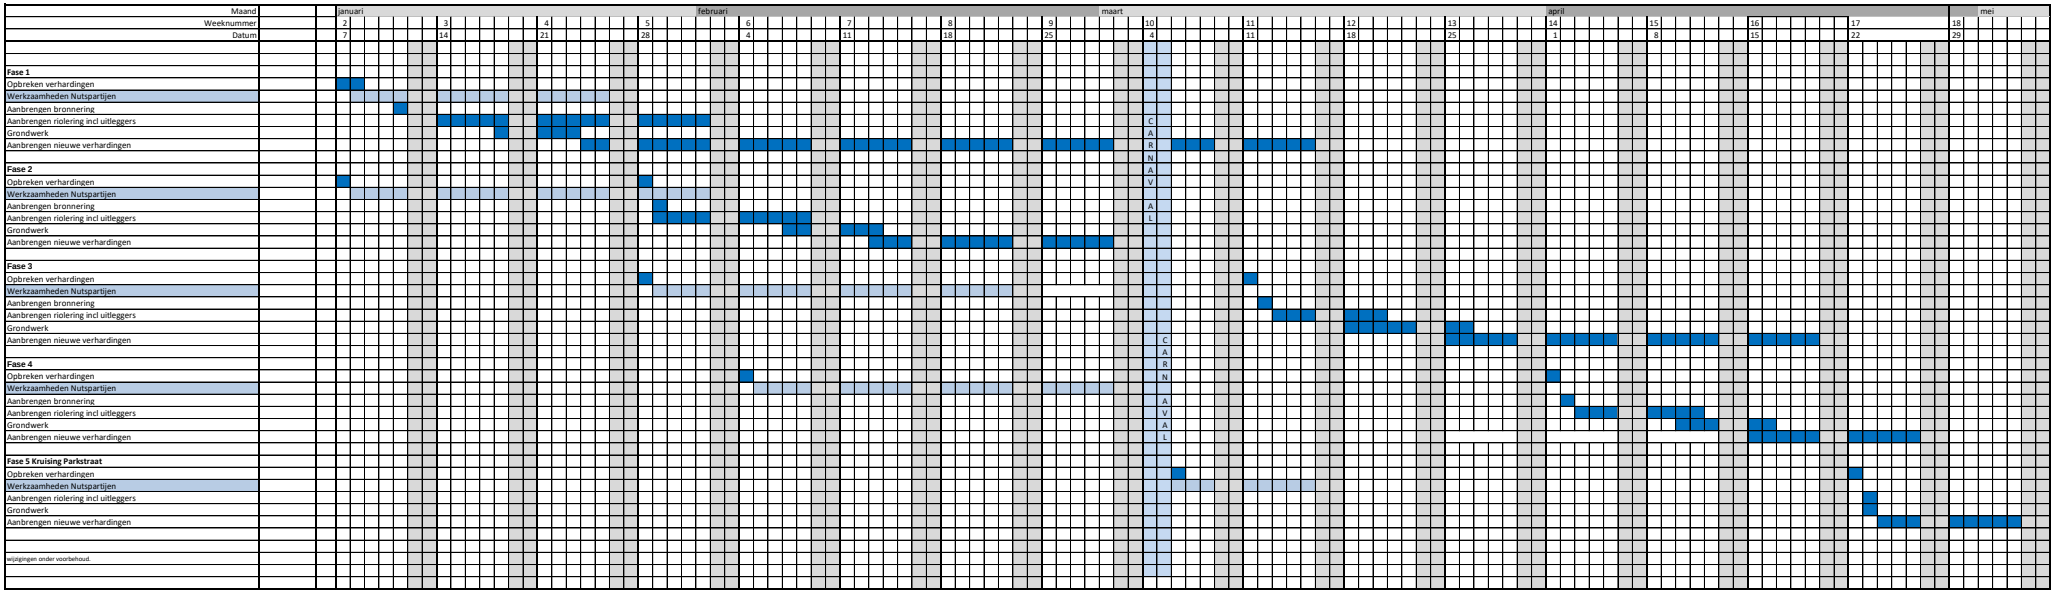
VAN ROSMALEN AANNEMING EN WEGENBOUW