

VO Graaf Wernerstraat 1 van 5

Legenda

Boom Nieuw

Boom Bestaand

Meerstammige heester

Plantsoen

Haag

27

Vaknummer

B1


Boomnummer

S1

Nummer solitaire heester

2pp

Aantal parkeerplaatsen

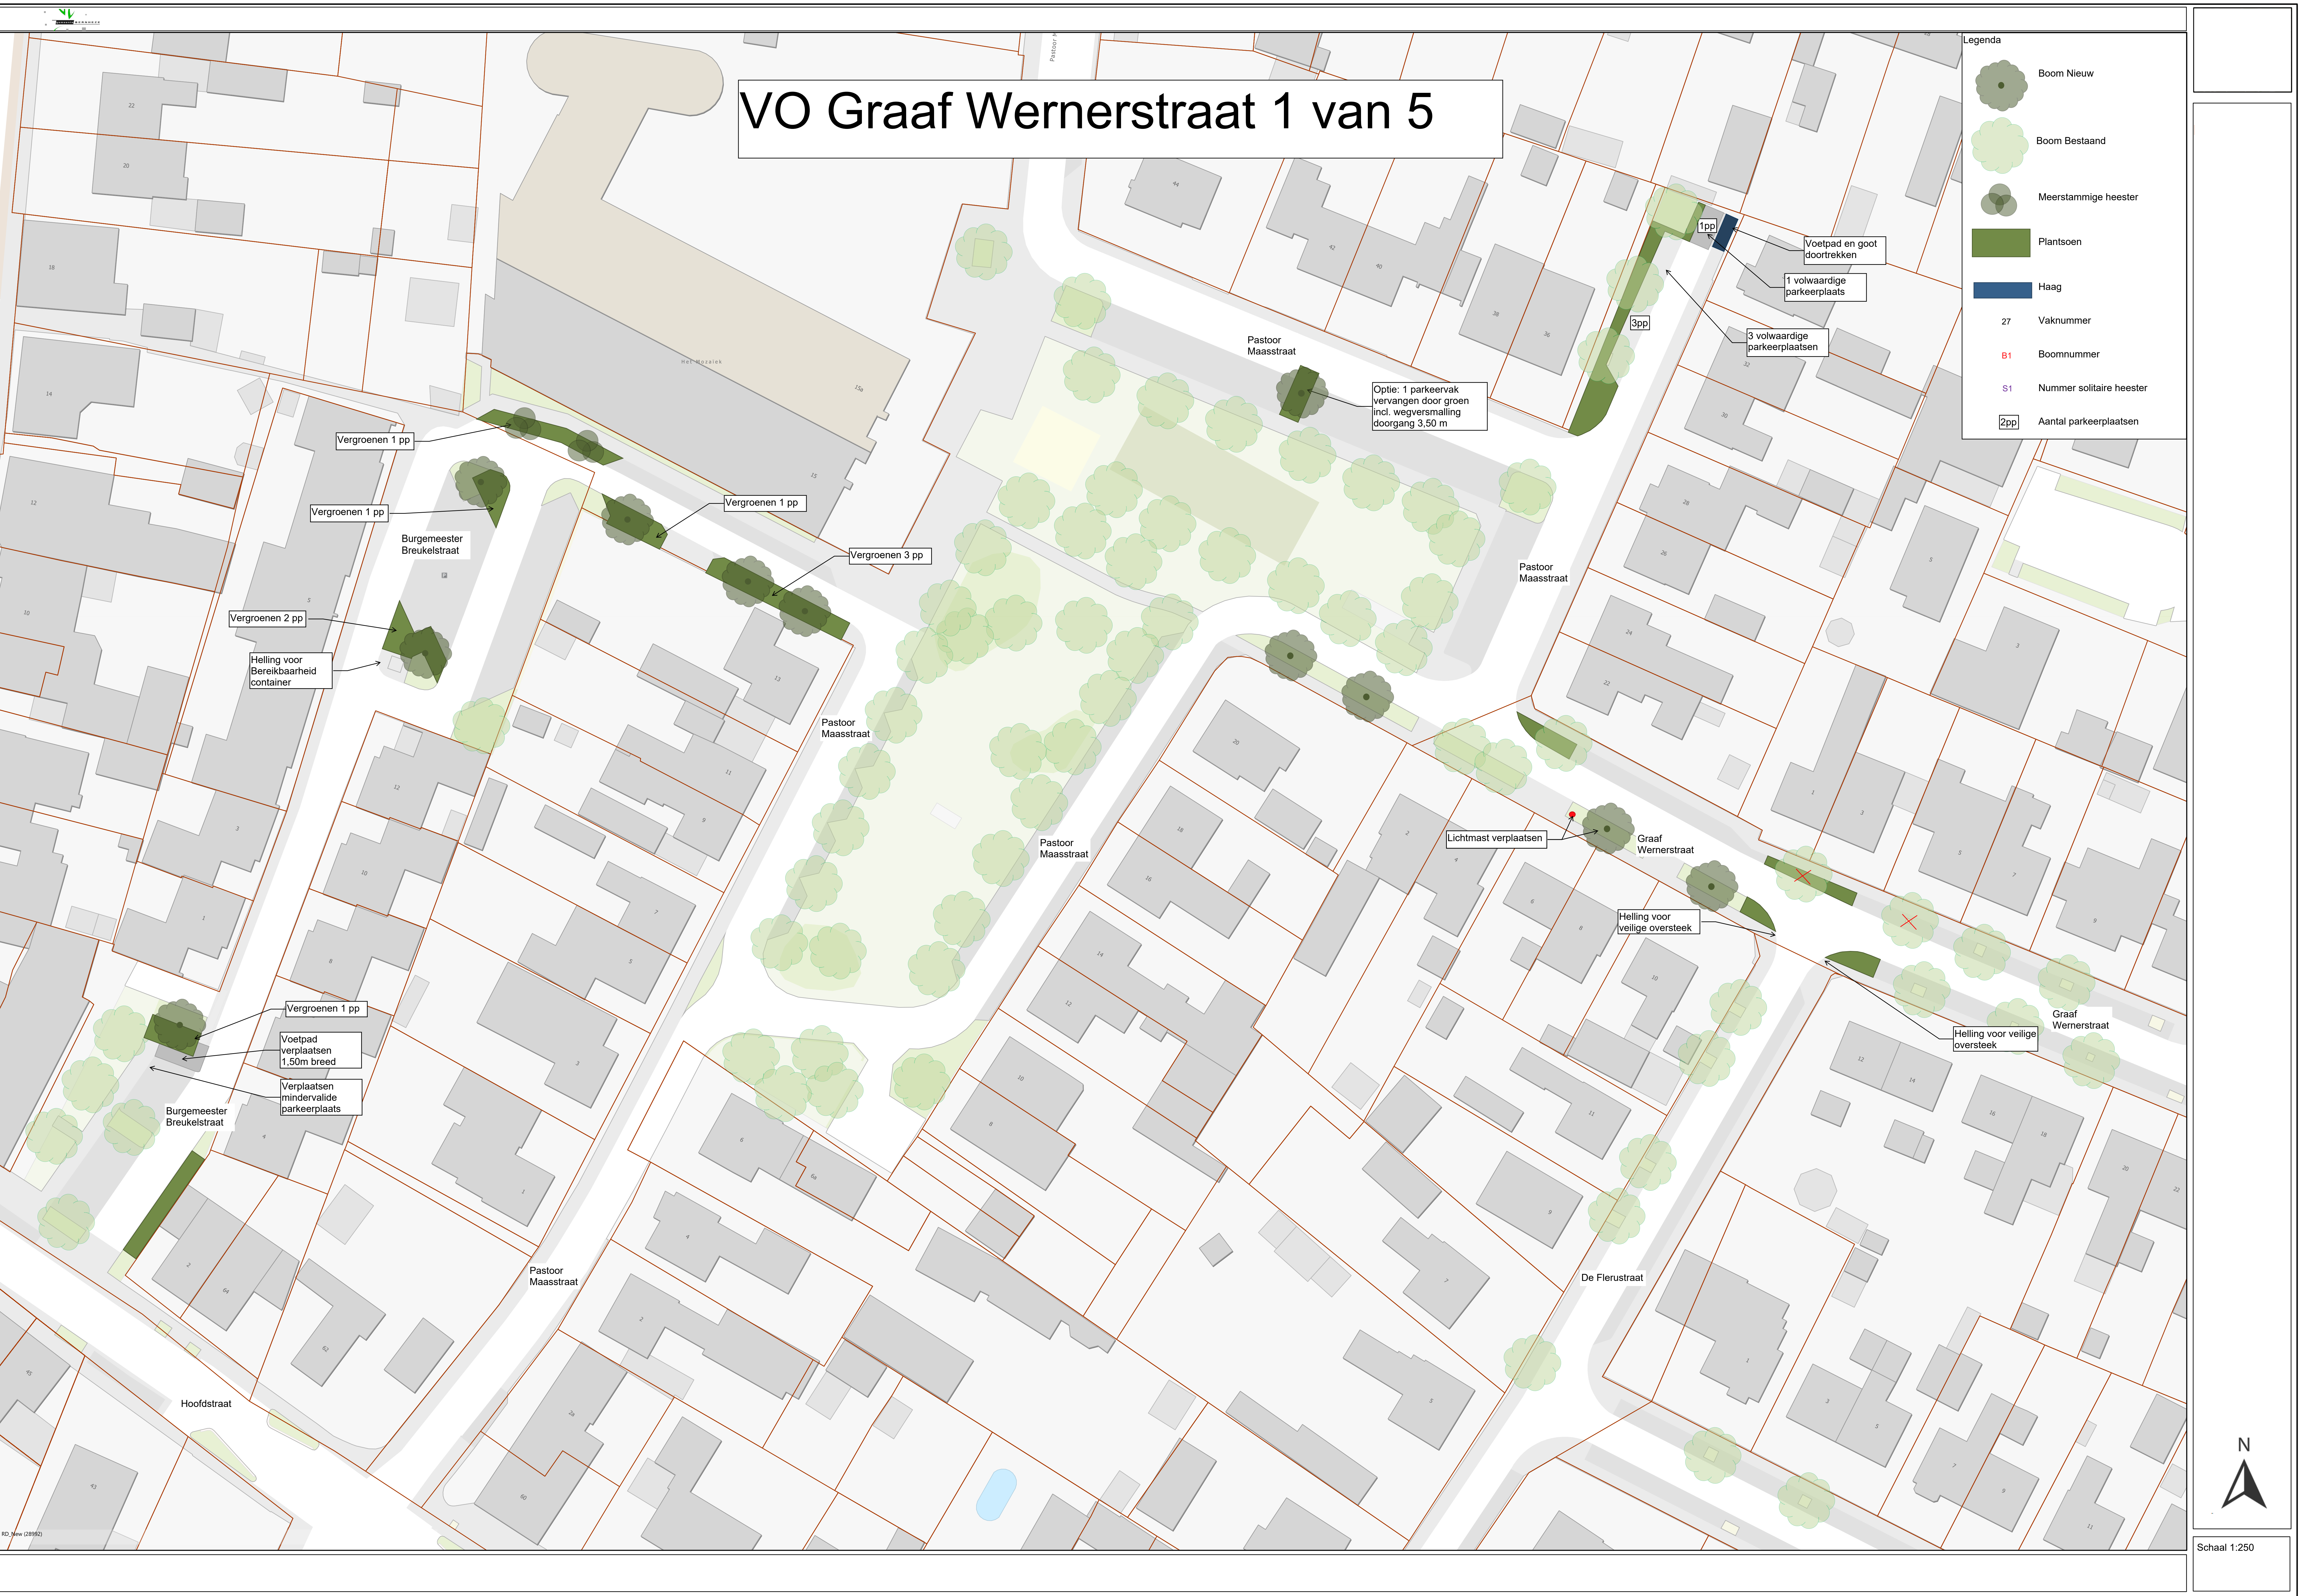

Schaal 1:250