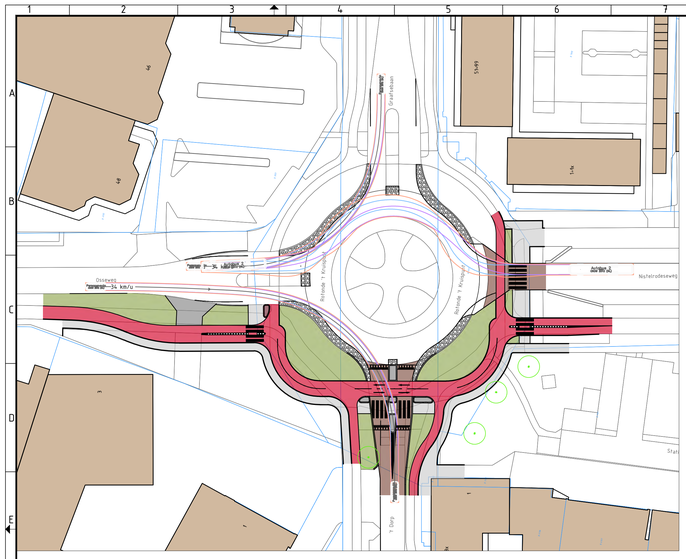

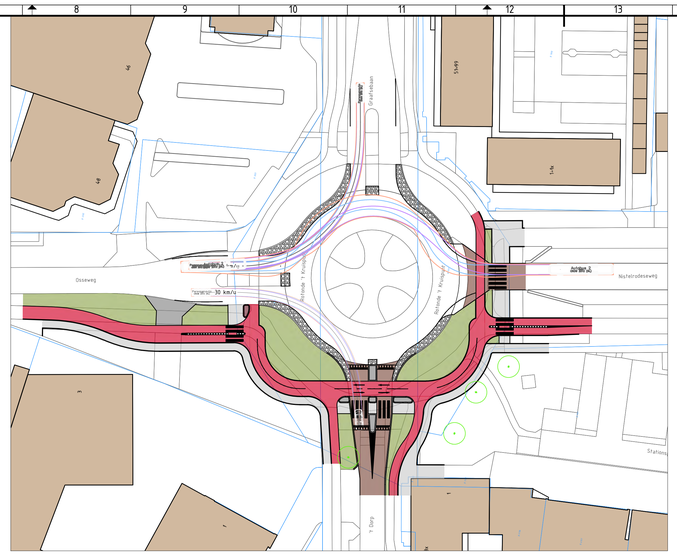

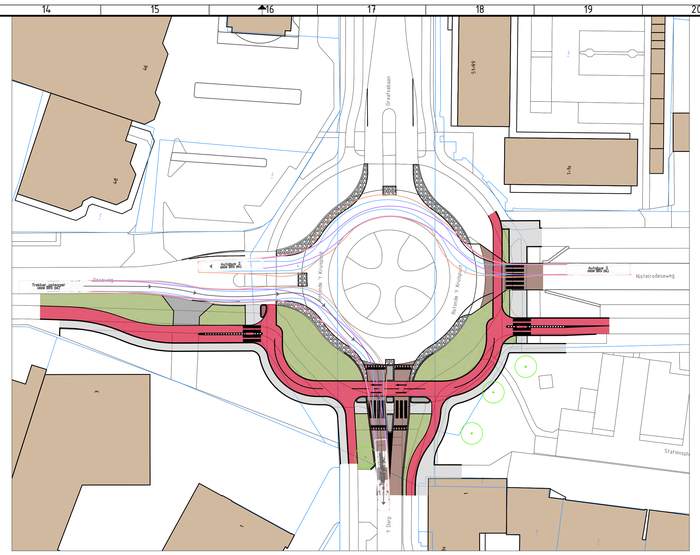

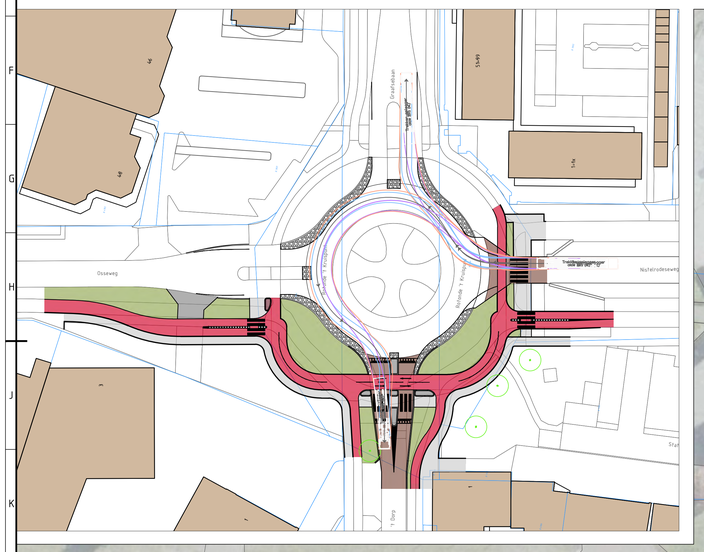

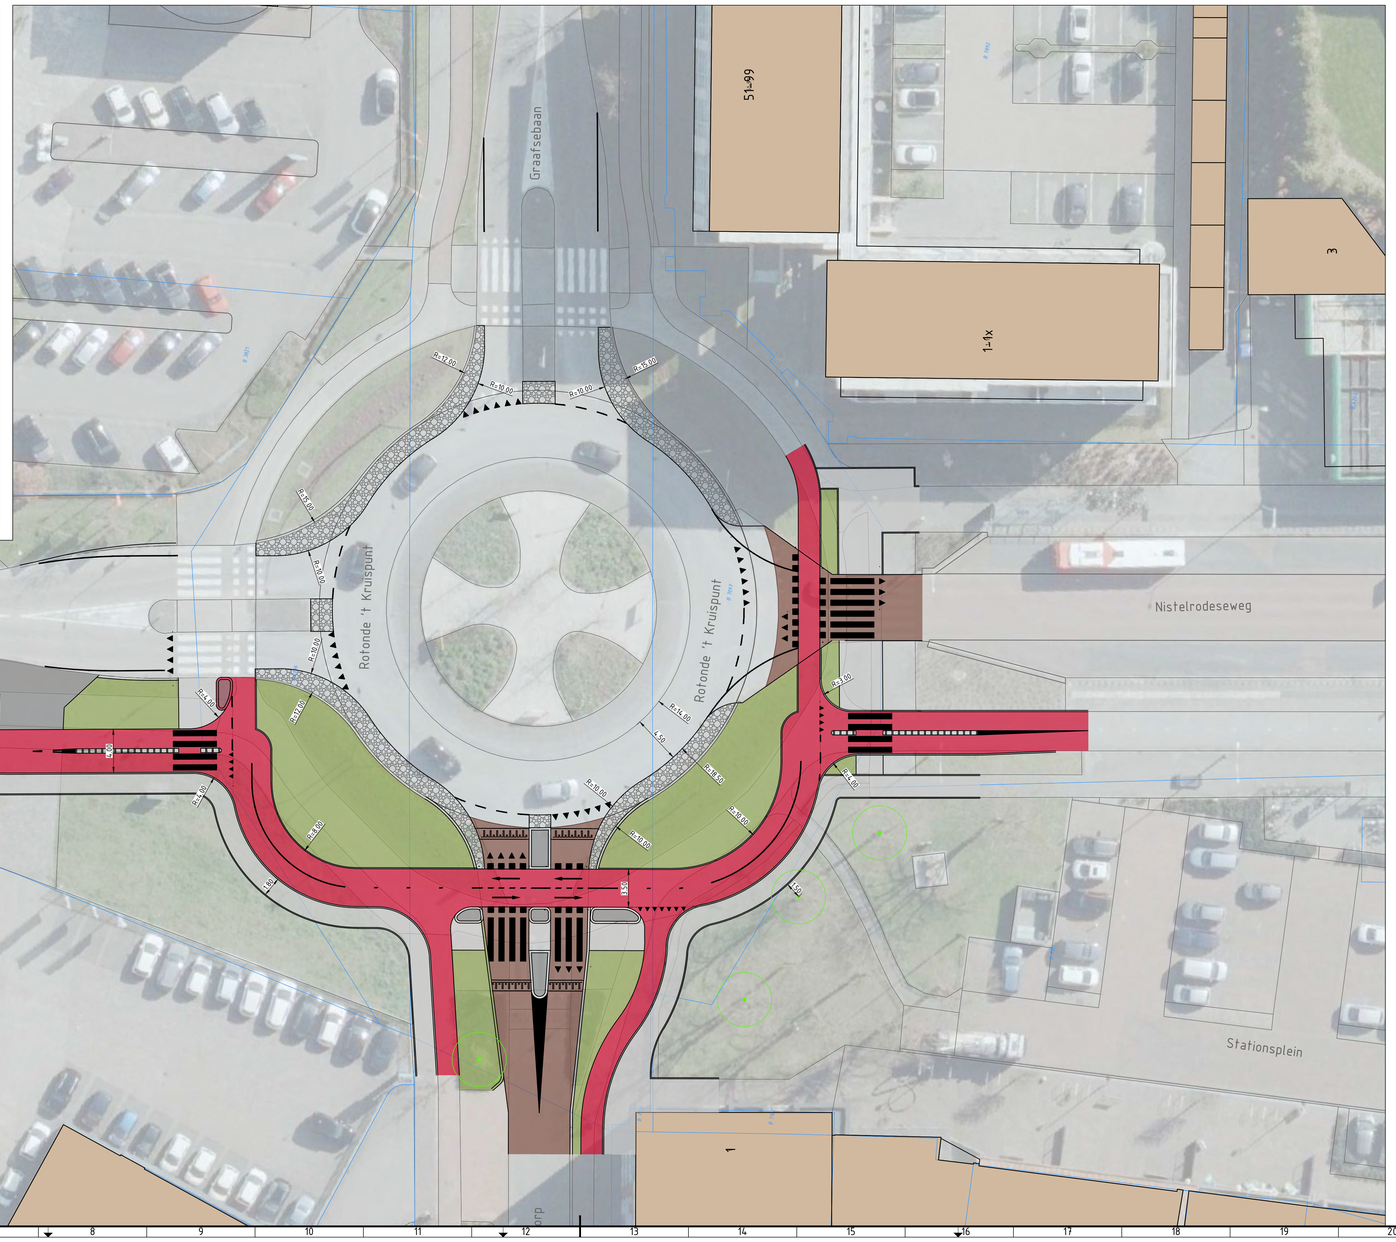

Verklaring

- Fietspad van asfaltverharding
- Rijbaan van elementenverharding
- Rammelstrook (Gluestone)
- Geleider / inrit
- Trottoir van betontegels
- Berm
- Ribbelmarkering
- Plateau 30 km/u 8 cm hoog
- Bestaande boom (locatie bepaald o.b.v. luchtfoto)
- Kadastrale grens

Verklaring rijcurve

- Tracé voorwielen
- Tracé achterwielen
- Carrosserie

Aan dit schetsontwerp kunnen geen rechten worden ontleend

Versie	Datum	Omschrijving	Opsteller	Par.	Verificatie	Par.	Validatie	Par.
0	23-04-2025		TVW		RKAS		TVW	

Rotonde 't Kruispunt te Heesch

Onderdeel
Situatie incl. rijcurve

Opdrachtgever
Gemeente Bernheze

Fase
Voorontwerp

Formaat
A0

Schaal
1: 200

Projectnummer
BEH051

Tekeningnummer
2025-0888

Behorende bij doc. nr.

Roermond
Schoolstraat 8, 6049 BN Herten
Postbus 14, 6040 AA Roermond

's-Hertogenbosch
Hinthem 132-E, 5246 AK Rosmalen
Postbus 2309, 5202 CH 's-Hertogenbosch

088 - 3366333
info@kragten.nl
www.kragten.nl

kragten

m 4 8 12 16 20