


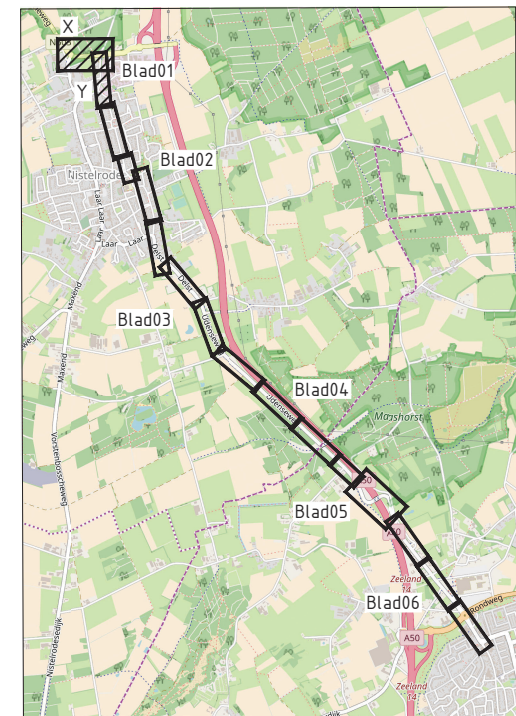
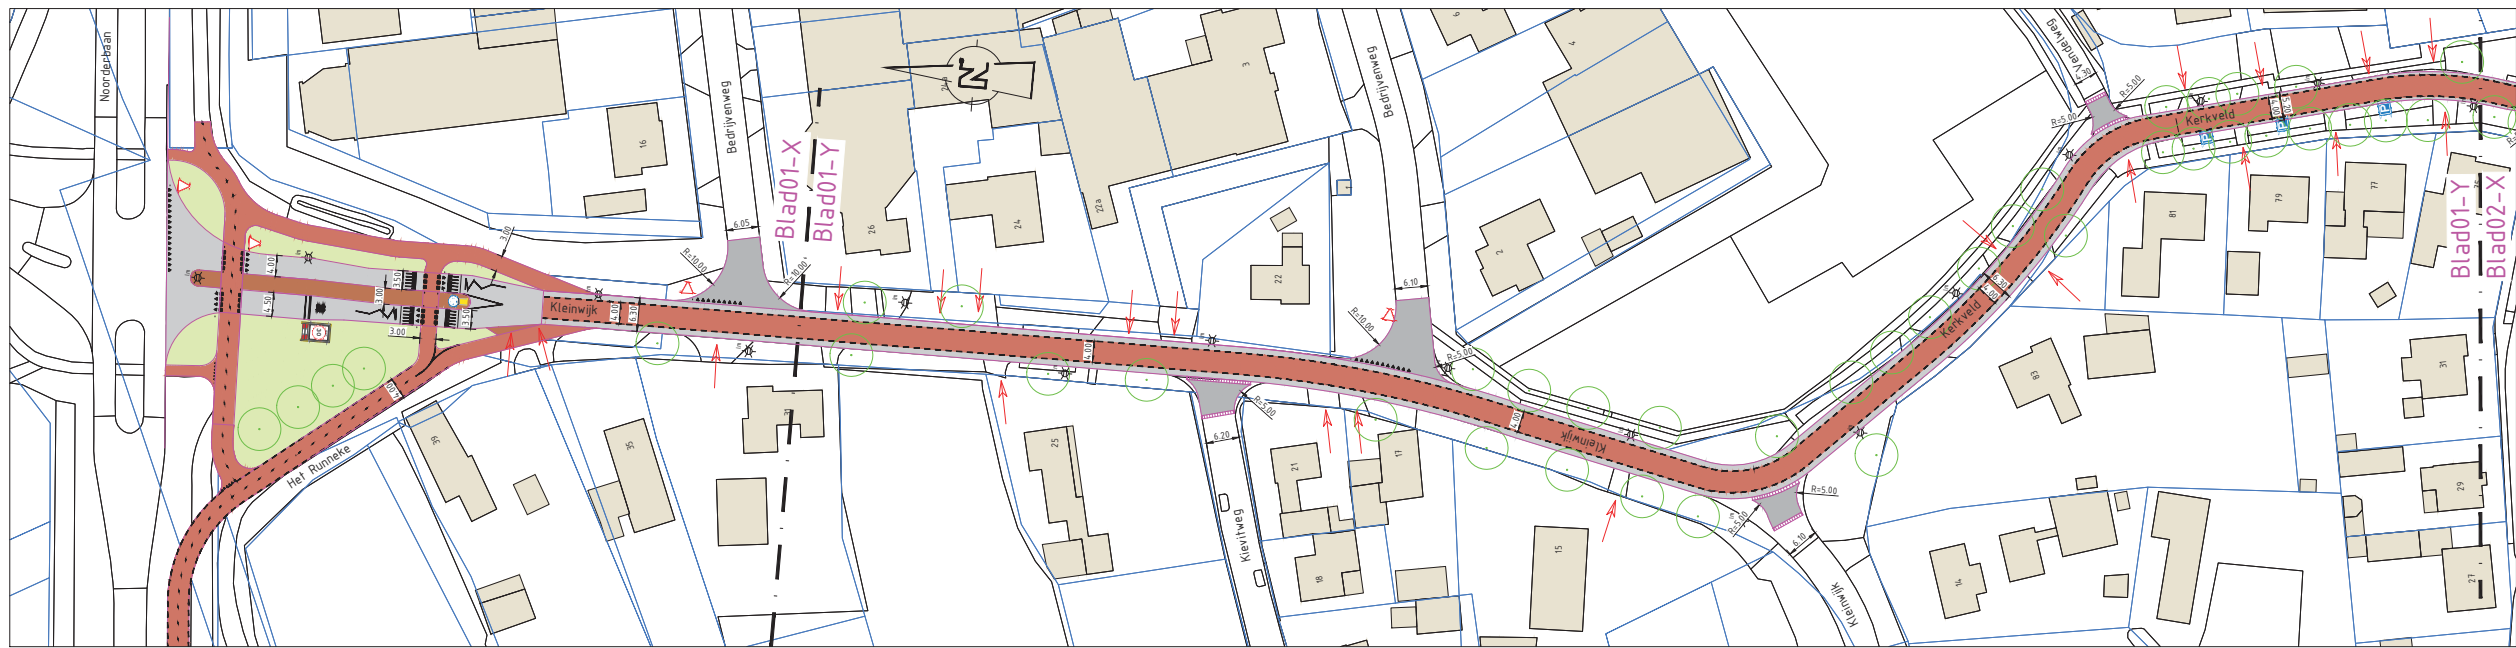
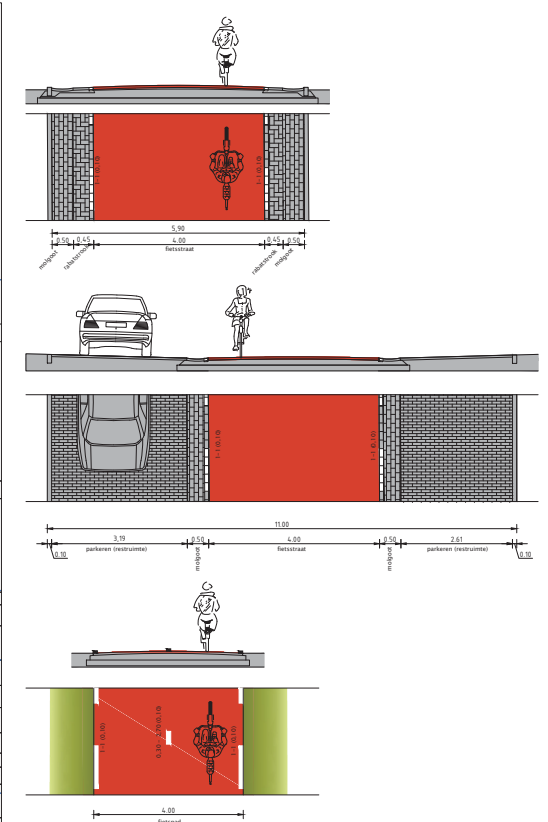
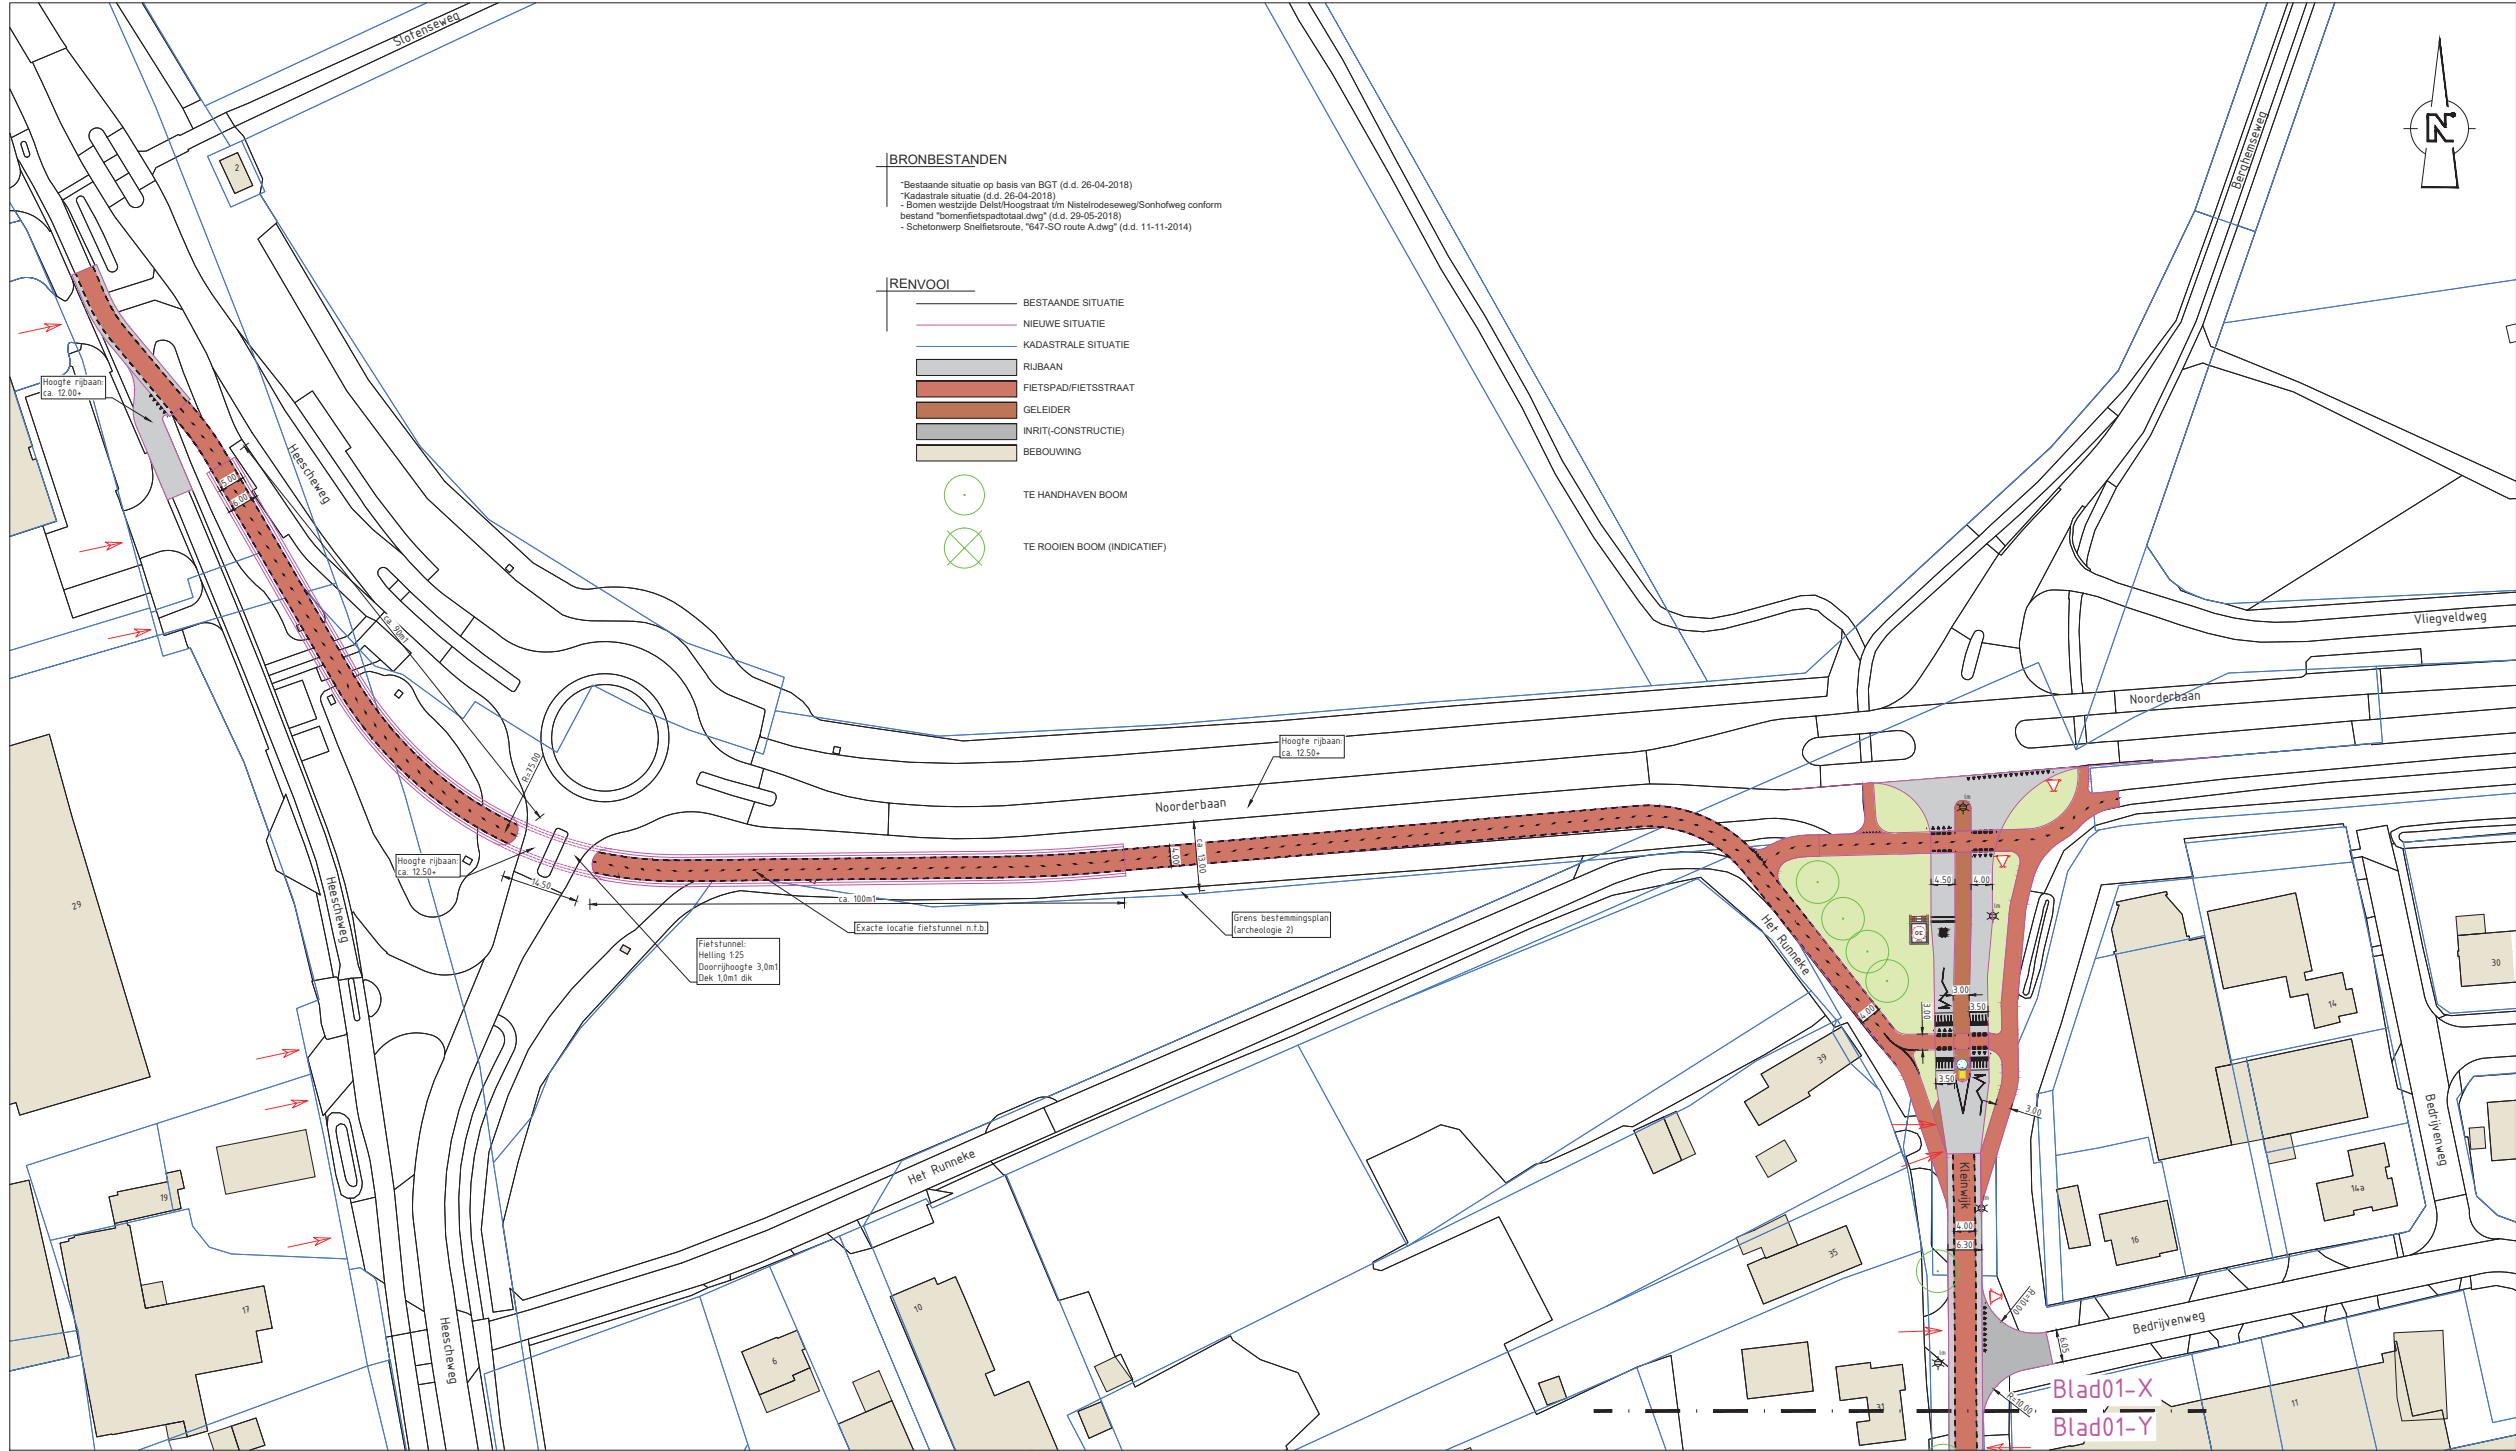
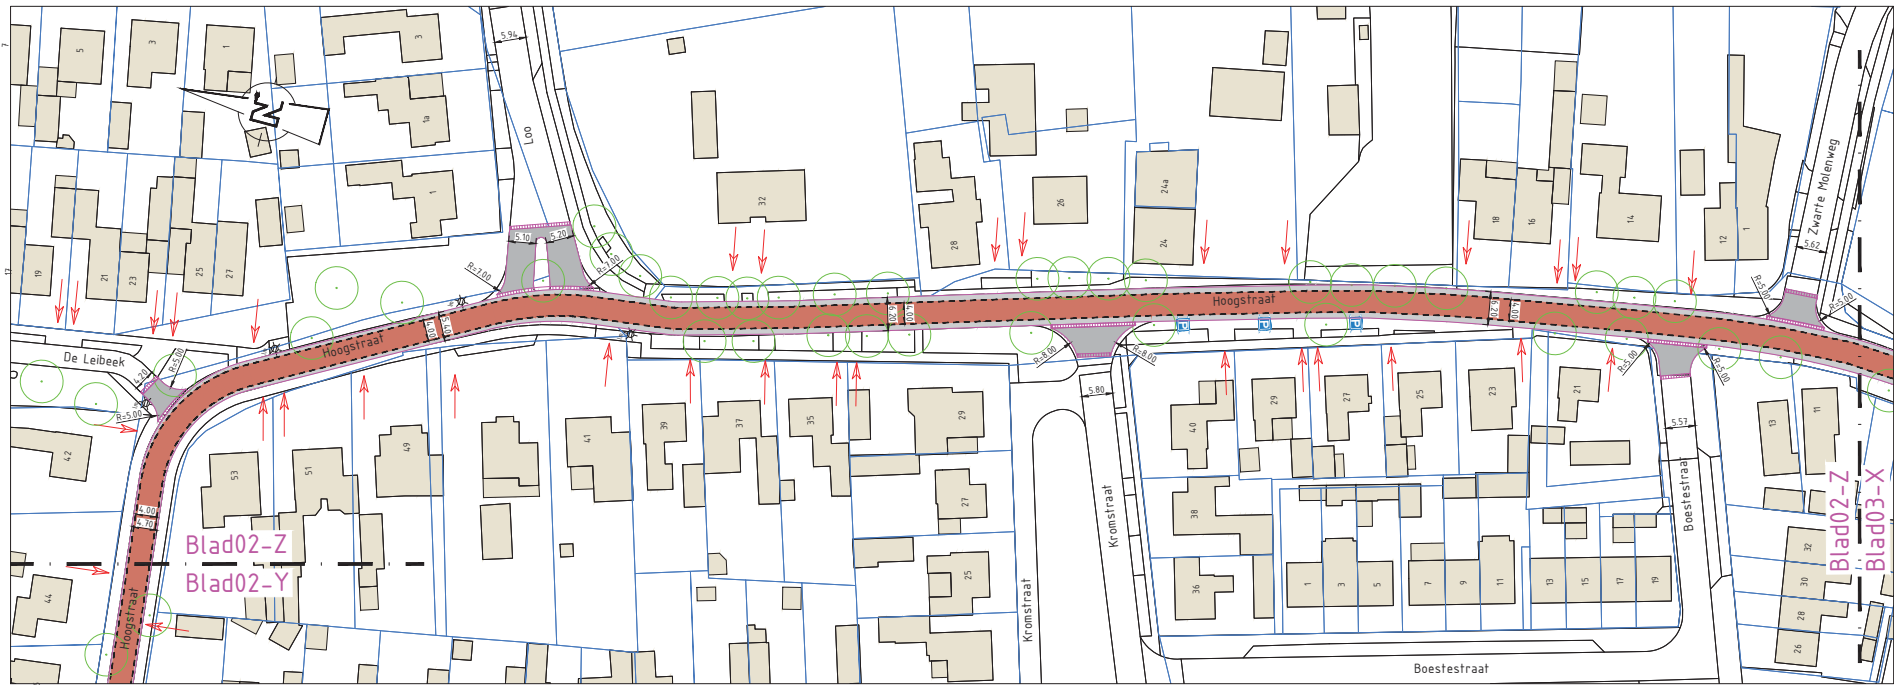


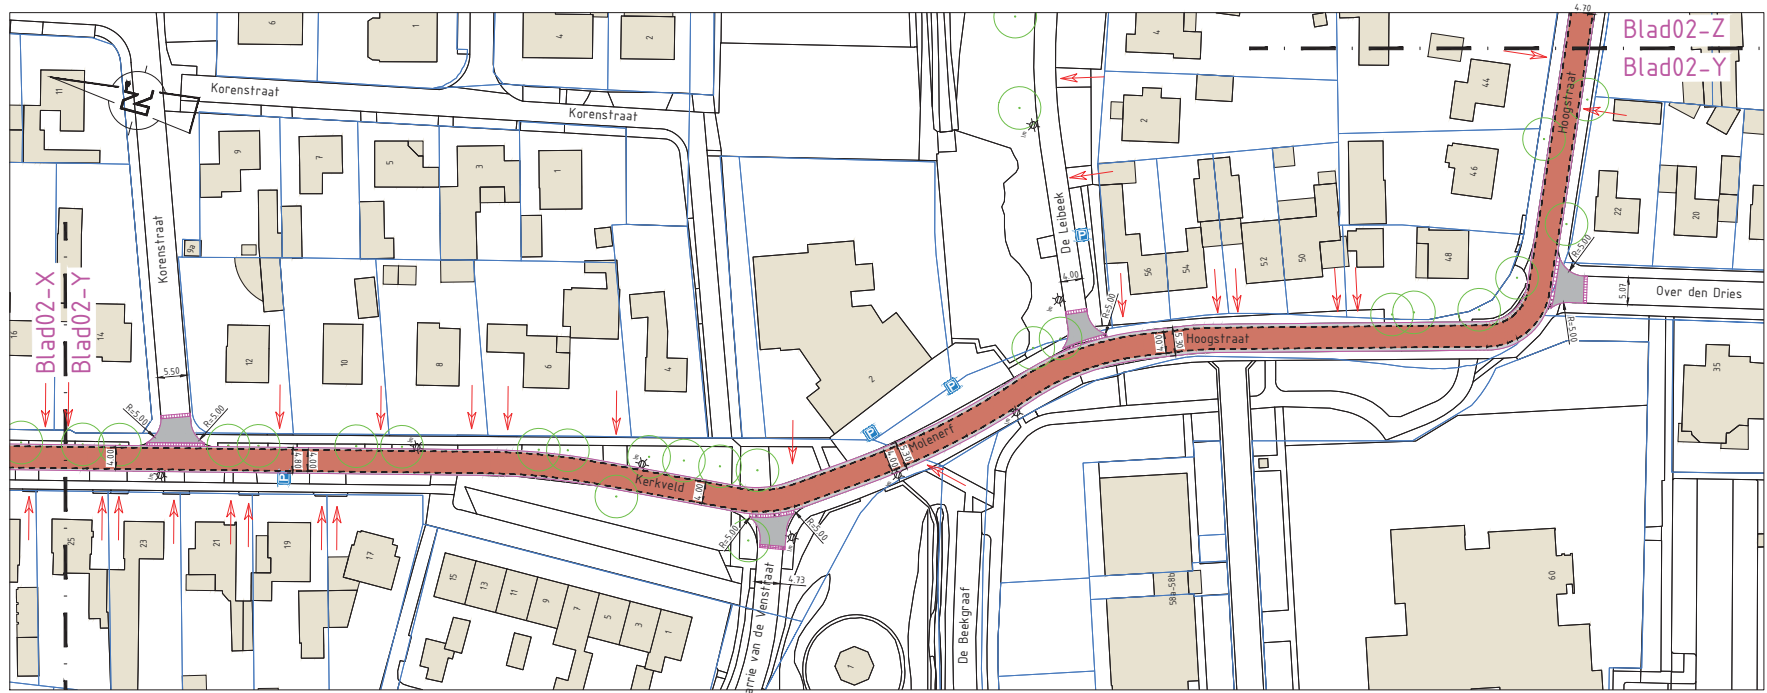


OPDRAGER	Gemeente Bernheze
PROJECT	Snel fietsroute Nistelrode - Uden
ONDERDEEL	Schetsontwerp
VERSIJ	0.1
DATE	19-12-2018
GEKONTROLEERD	R. van den Brand
GEKEND	J. van den Brand
GEZEN	-
STATUS	Concept
SCAAL	1:200
FORMAAT	A0
PROJECTNR	INF1806700
TEKENING	91
BLADNR	01

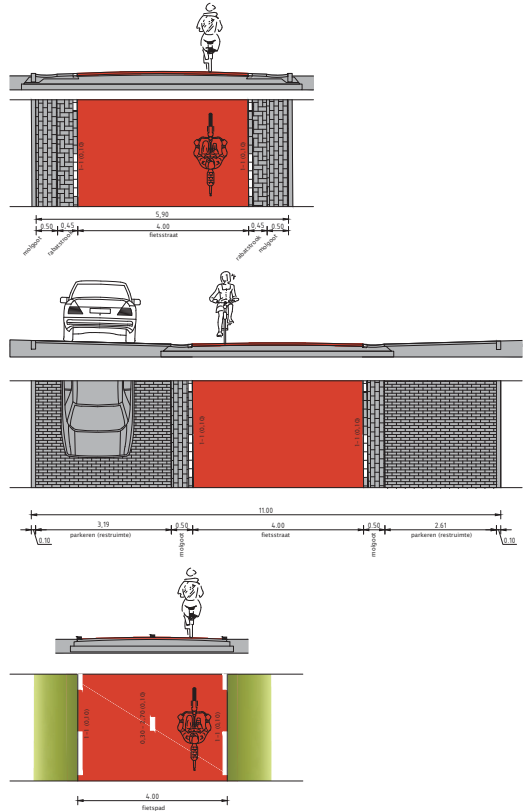



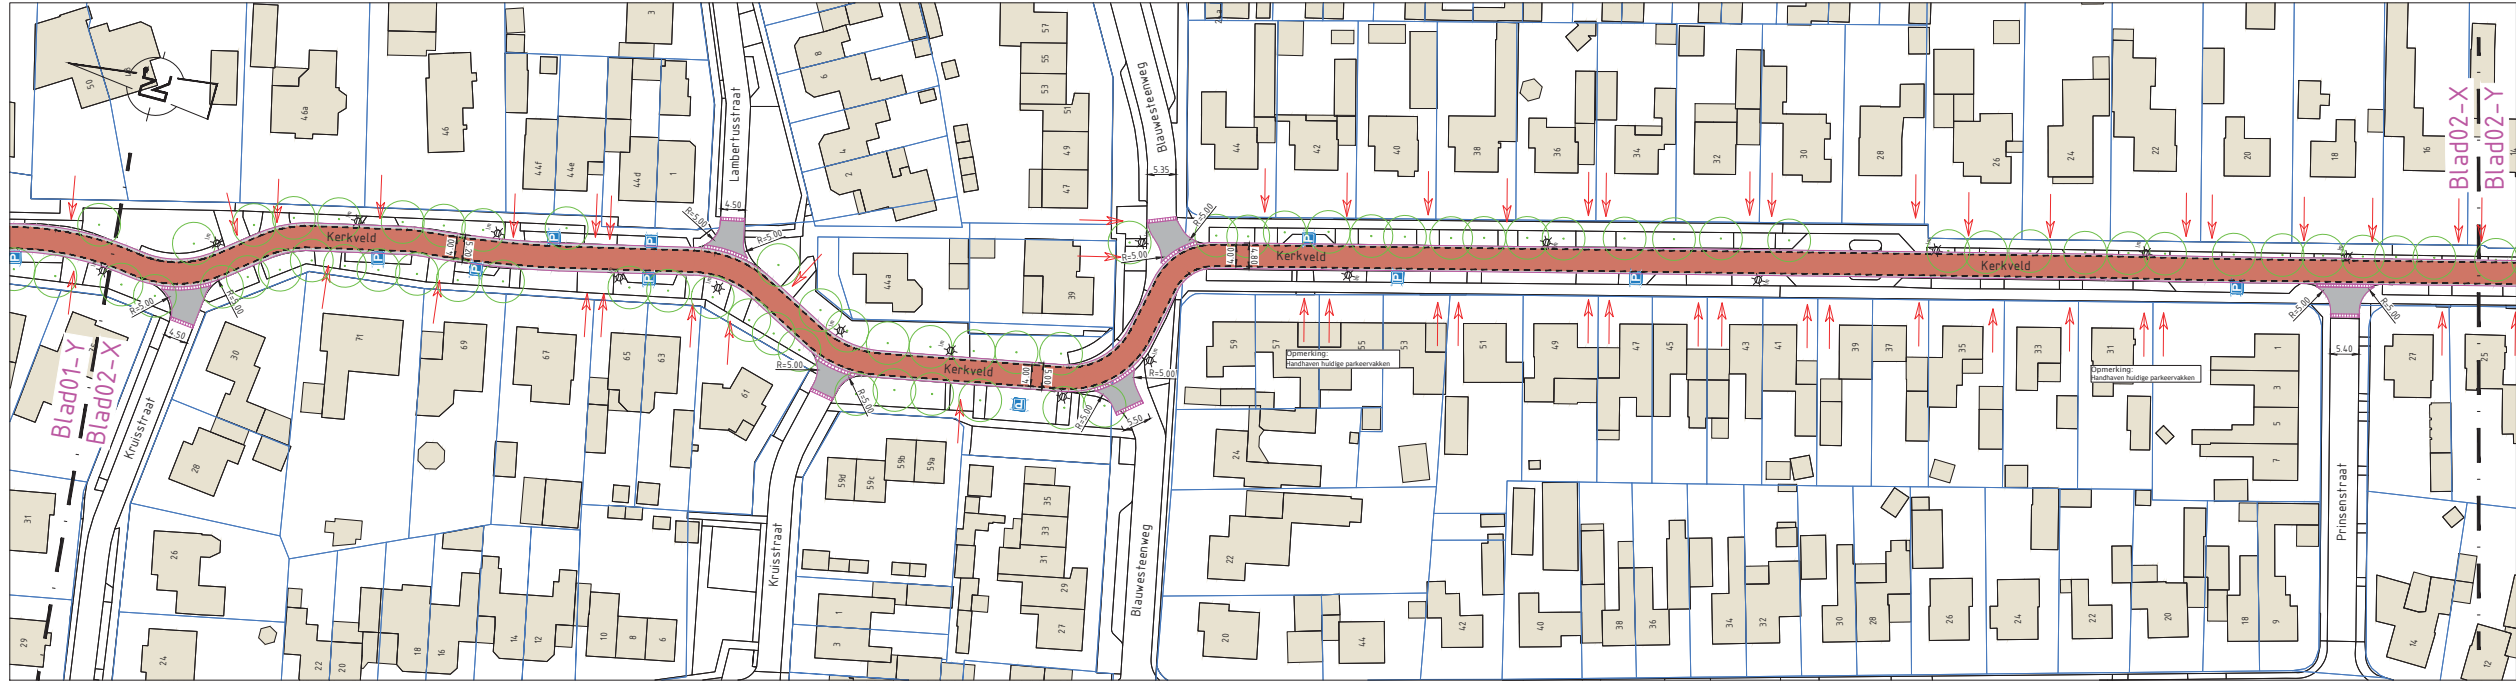


- BRONBESTANDEN**
- Bestaande situatie op basis van BGT (d.d. 26-04-2018)
 - Kadastrale situatie (d.d. 26-04-2018)

- RENOOOI**
- BESTAADE SITUATIE
 - NIUWIE SITUATIE
 - KADASTRALE SITUATIE
 - RUBAAN
 - FIETSPADFIETSSRAAT
 - GELEIDER
 - INRIIT-(CONSTRUCTIE)
 - BEBOUWING
 - TE HANDHAVEN BOOM
 - TE ROOOIEN BOOM (INDICATIEF)

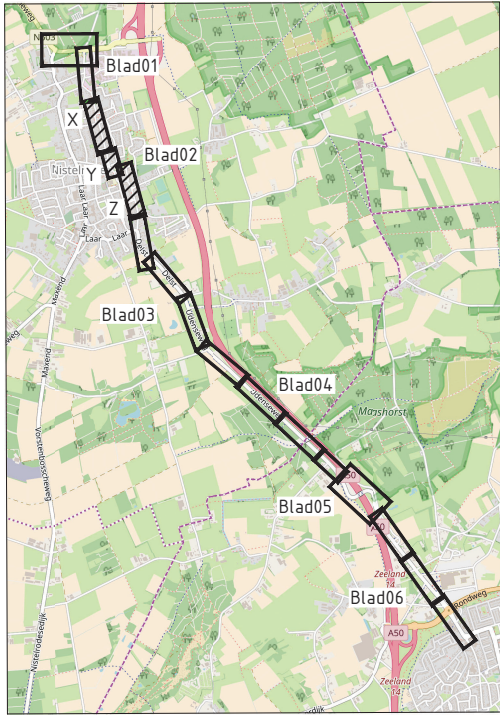

OPGEEVER	Gemeente Bernheze	 iv-infra b.v. Poffelaarspark 10 5216 PC 't Hartogebosch Nederland T +31 88 943 3300 www.iv-infra.nl			
ONDERDEEL	Schetsontwerp				
VERSIE	0.1				
DATE	19-12-2018	GECONTROLEERD	R. op 'ten Heert	PROJECTNR.	INF1806700
GETEKEND	J. van den Brand	GEZEEN	-	TEKENINGNR.	91
STATUS	Concept	SCHAAL	1:200	BLADNR.	02

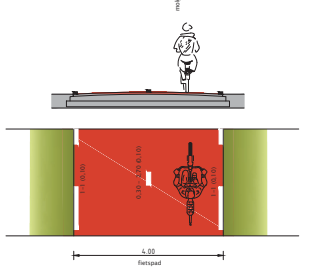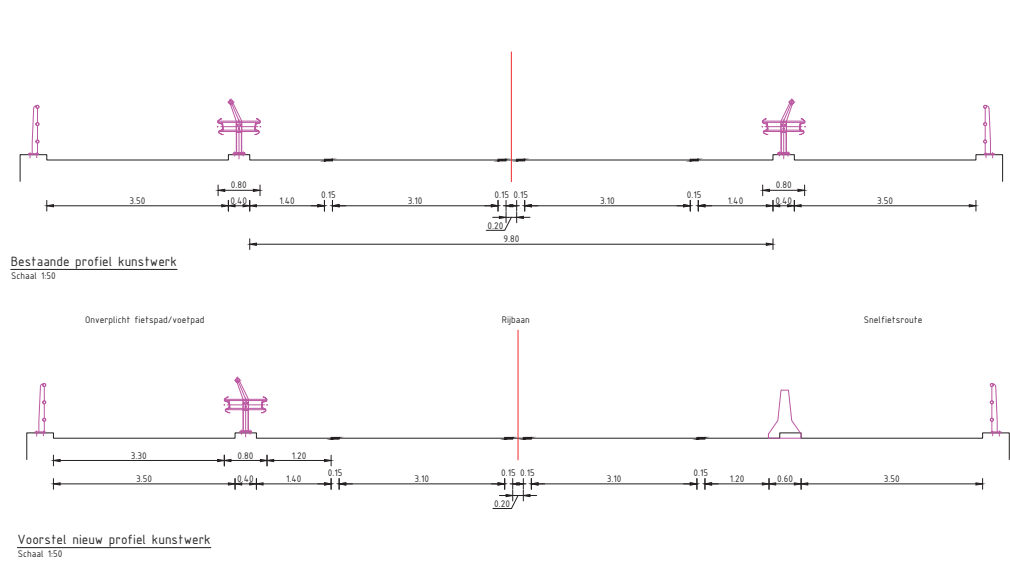
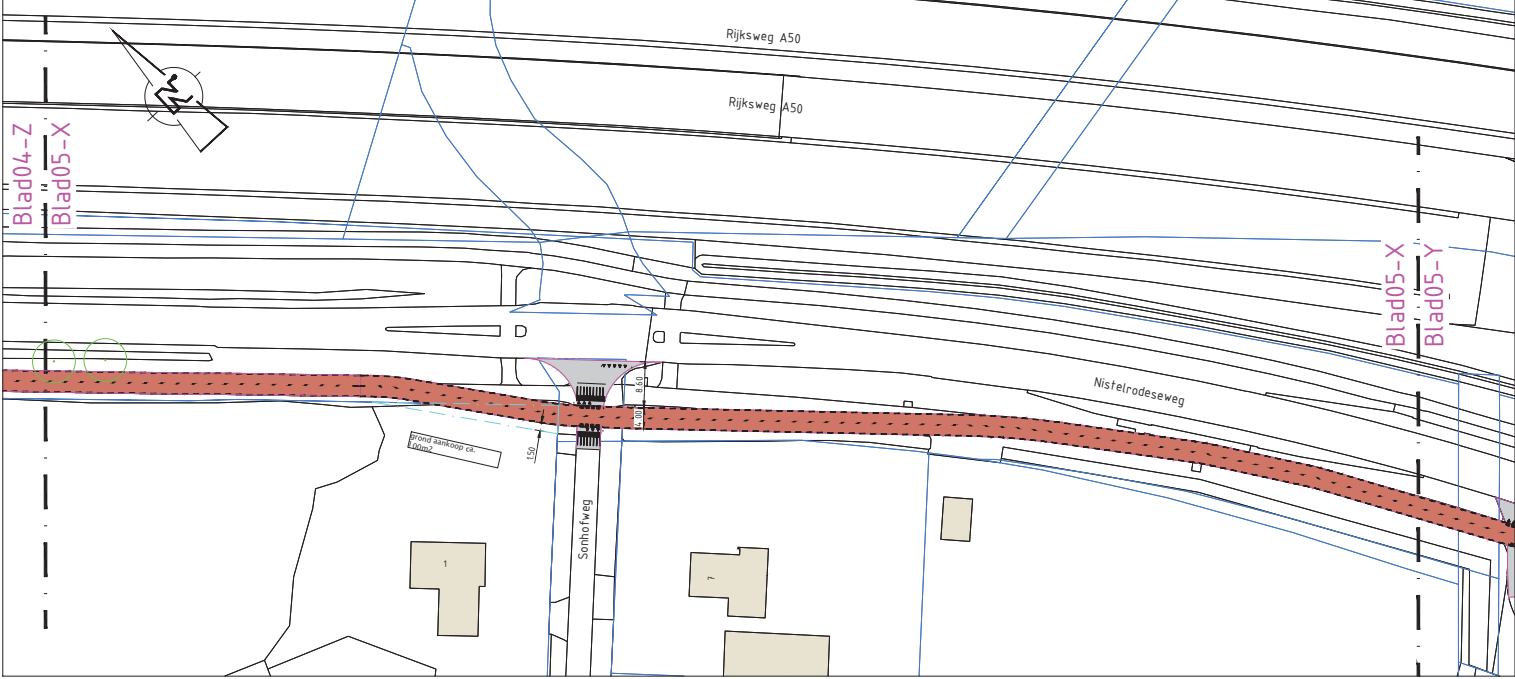


BRONBESTANDEN

*Bestaande situatie op basis van BGT (d.d. 26-04-2018)
*Kadastrale situatie (d.d. 26-04-2018)
*Bomen wegzij. Pln. Dabst-Hoogstraat (m Nistelrodeseweg/Sonthofweg conform bestand "bomenfietspadtoelast.dwg" (d.d. 29-05-2018)
*Schetsontwerp Snel fietsroute, "647-SO route A.dwg" (d.d. 11-11-2014)

RENVOL

- BESTAANDE SITUATIE
- NIEUWE SITUATIE
- KADASTRALE SITUATIE
- RUBAAN
- FIETSPAD/FIETSSTRAAT
- GELEIDER
- INRIJ-CONSTRUCTIE
- BEBOUWING
- TE HANDHAVEN BOOM
- TE ROOIE BOOM (INDICATIEF)

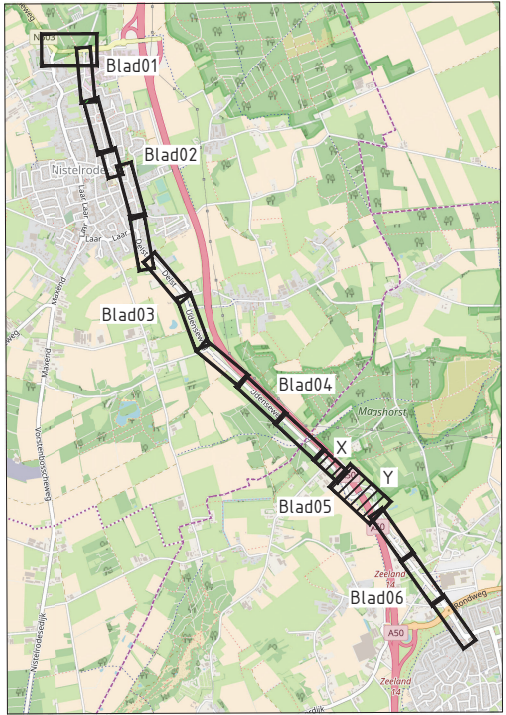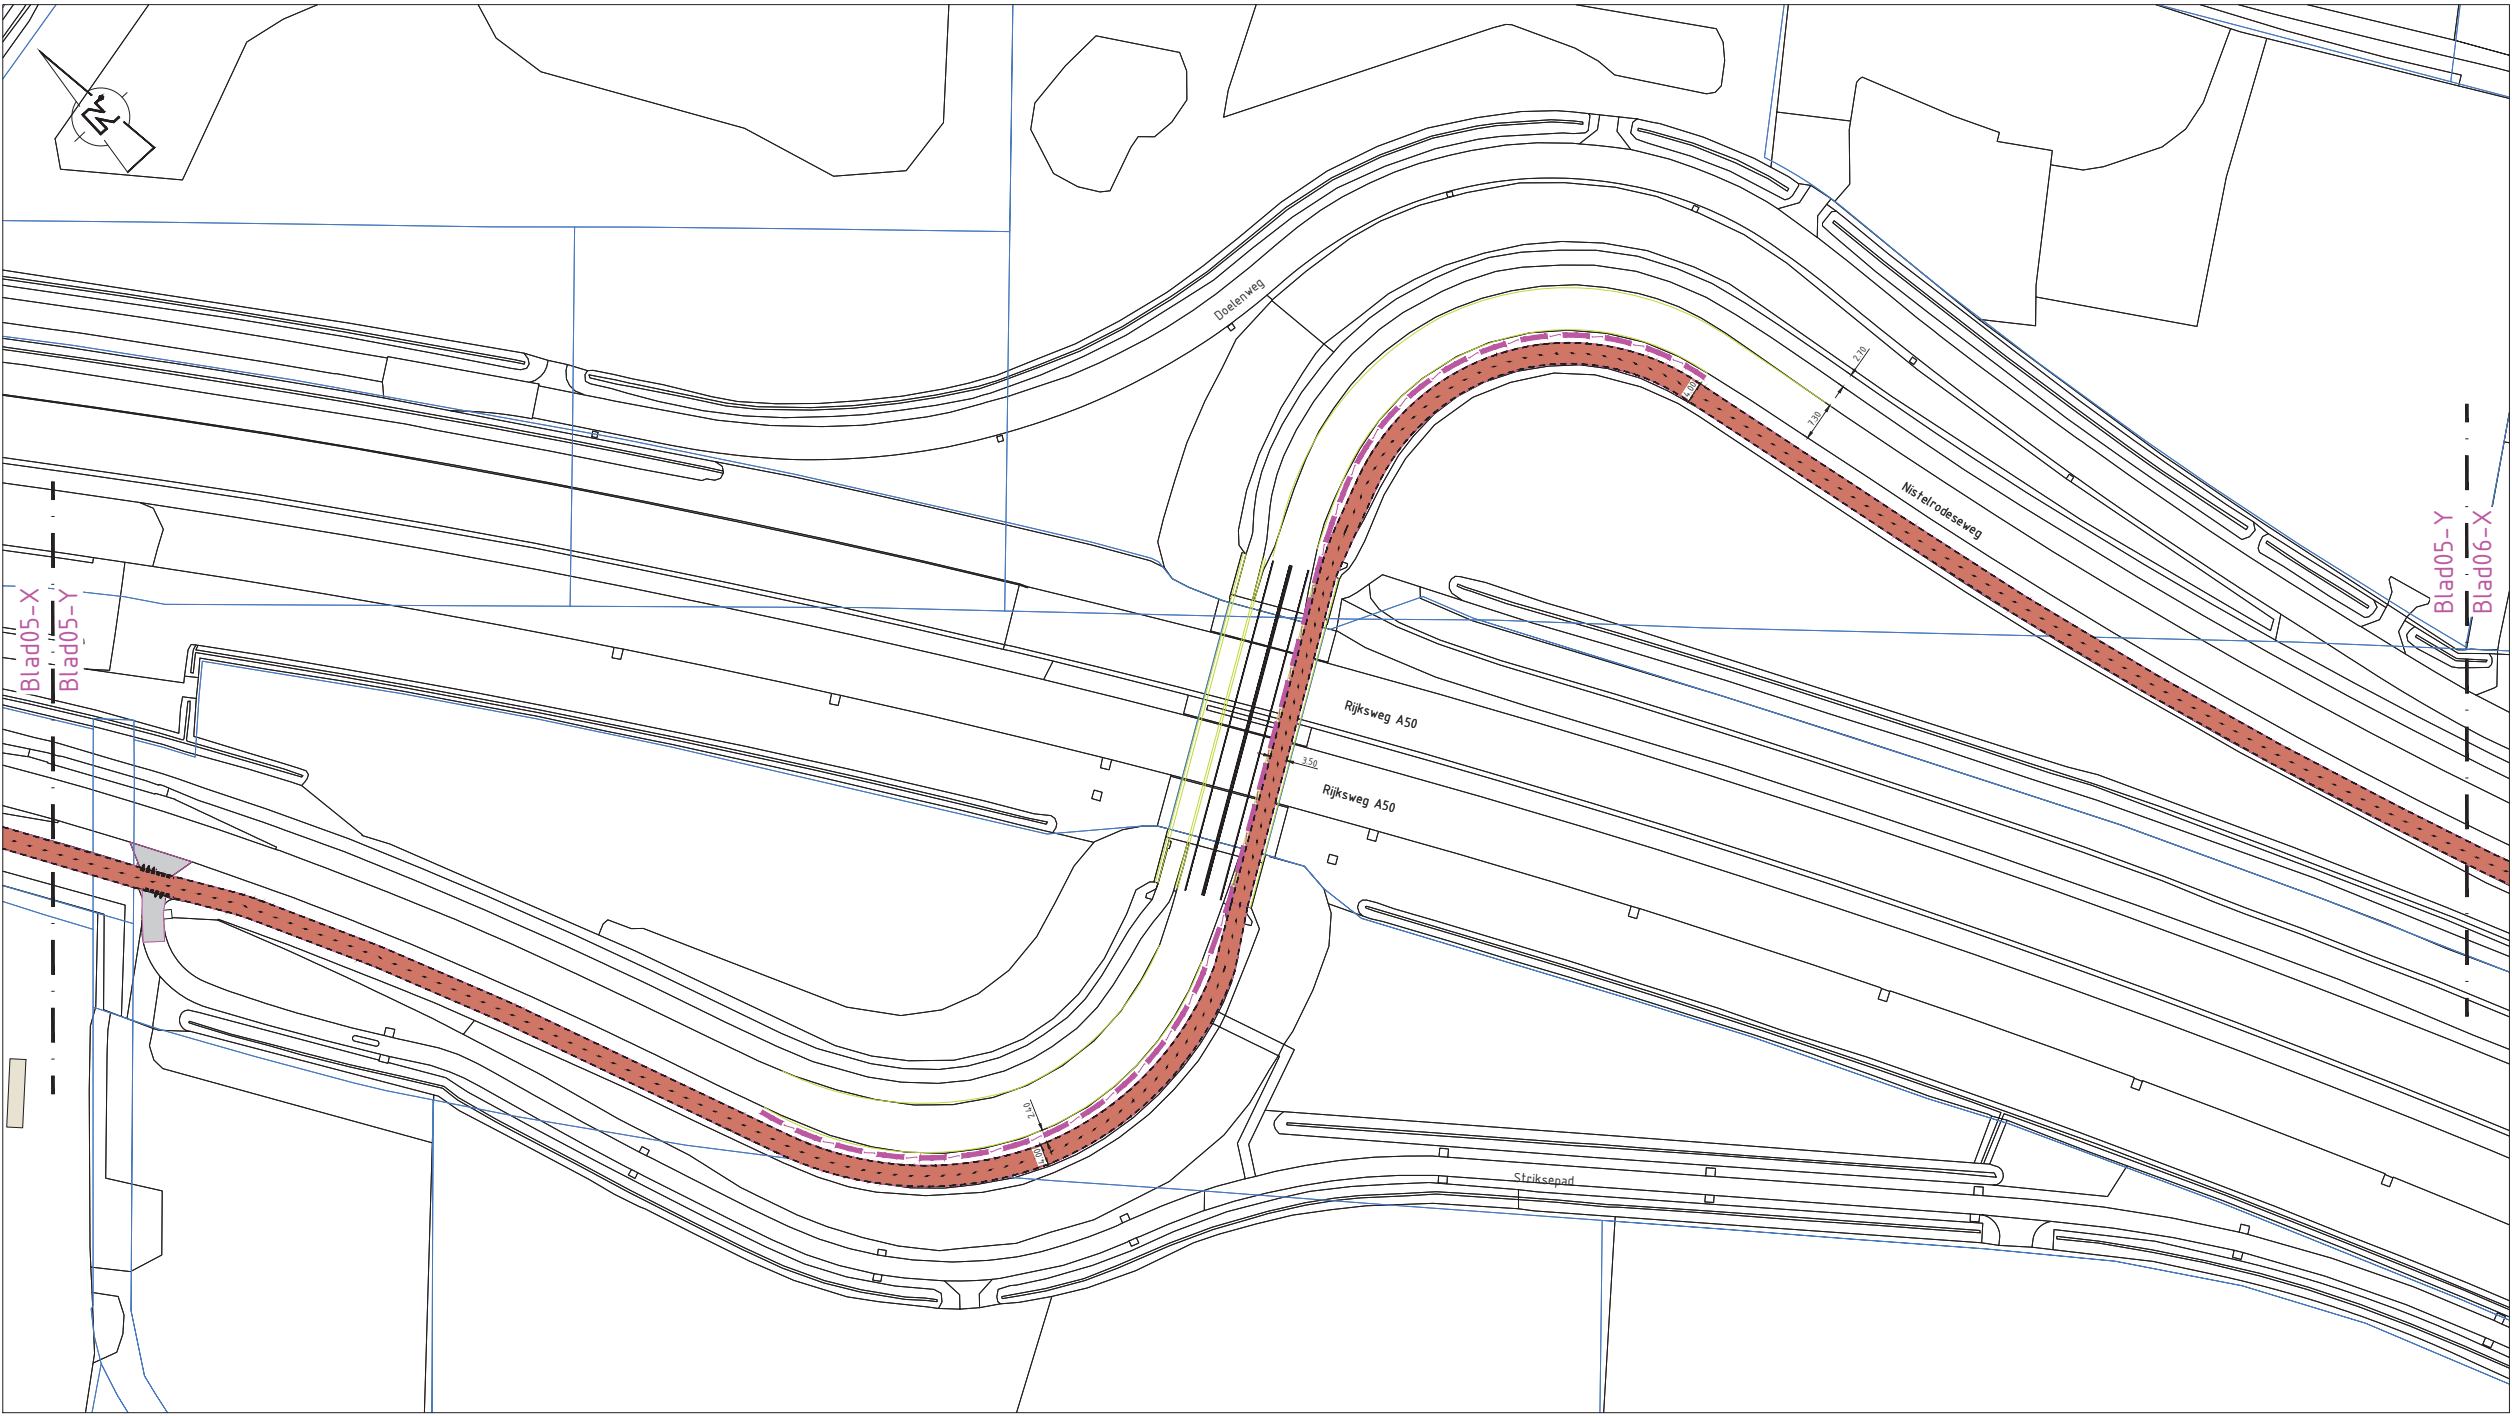

OPDRACER	Gemeente Bernheze
PROJECT	Snel fietsroute Nistelrode - Uden
ONDERDEEL	Schetsontwerp
VERSIJ	0.1
DATE	10-12-2018
GEKONTROLEERD	R. op Van Nieuw
GEKEND	J. van den Brand
GEZIJ	...
STATUS	Concept
SCHAAL	1:200
FORMAAT	A0
PROJECTNR	INF1806700
TEKENINGNR	91
BLADNR	05

